


Légende

Distribution	Vanne	Réservoir sur tour
Feeder	Vanne fermée	Réservoir semi-enterré / enterré
Défaillance incendie	Robinet 1/4 tour	Réservoir au sol / bêche
Eau brute	Purge	Réserve incendie
Refoulement	Vidange	Production avec traitement
Refoulement/Distribution	Ventouse	Captage
Galerie	Plaque d'extrémité	Forage
Hors service	Réduction	Puits
Branchement simple	Potéau d'incendie	Station de pompage
Hors gestion SAUR	Bouche d'incendie	Station de surpression
	Compteur de production / sectorisation	Brise charge
	Compteur abonné	Traitement sur réseau
	Caducataire	
	Stabilisateur d'écoulement	
	Boîte à boues	
	Boîte fontaine	
	Bouche de lavage	
	Clapet	
	Disjoncteur	
	Réducteur de pression	
	Régulateur de pression amont/aval	
	Soupape anti-bellier	

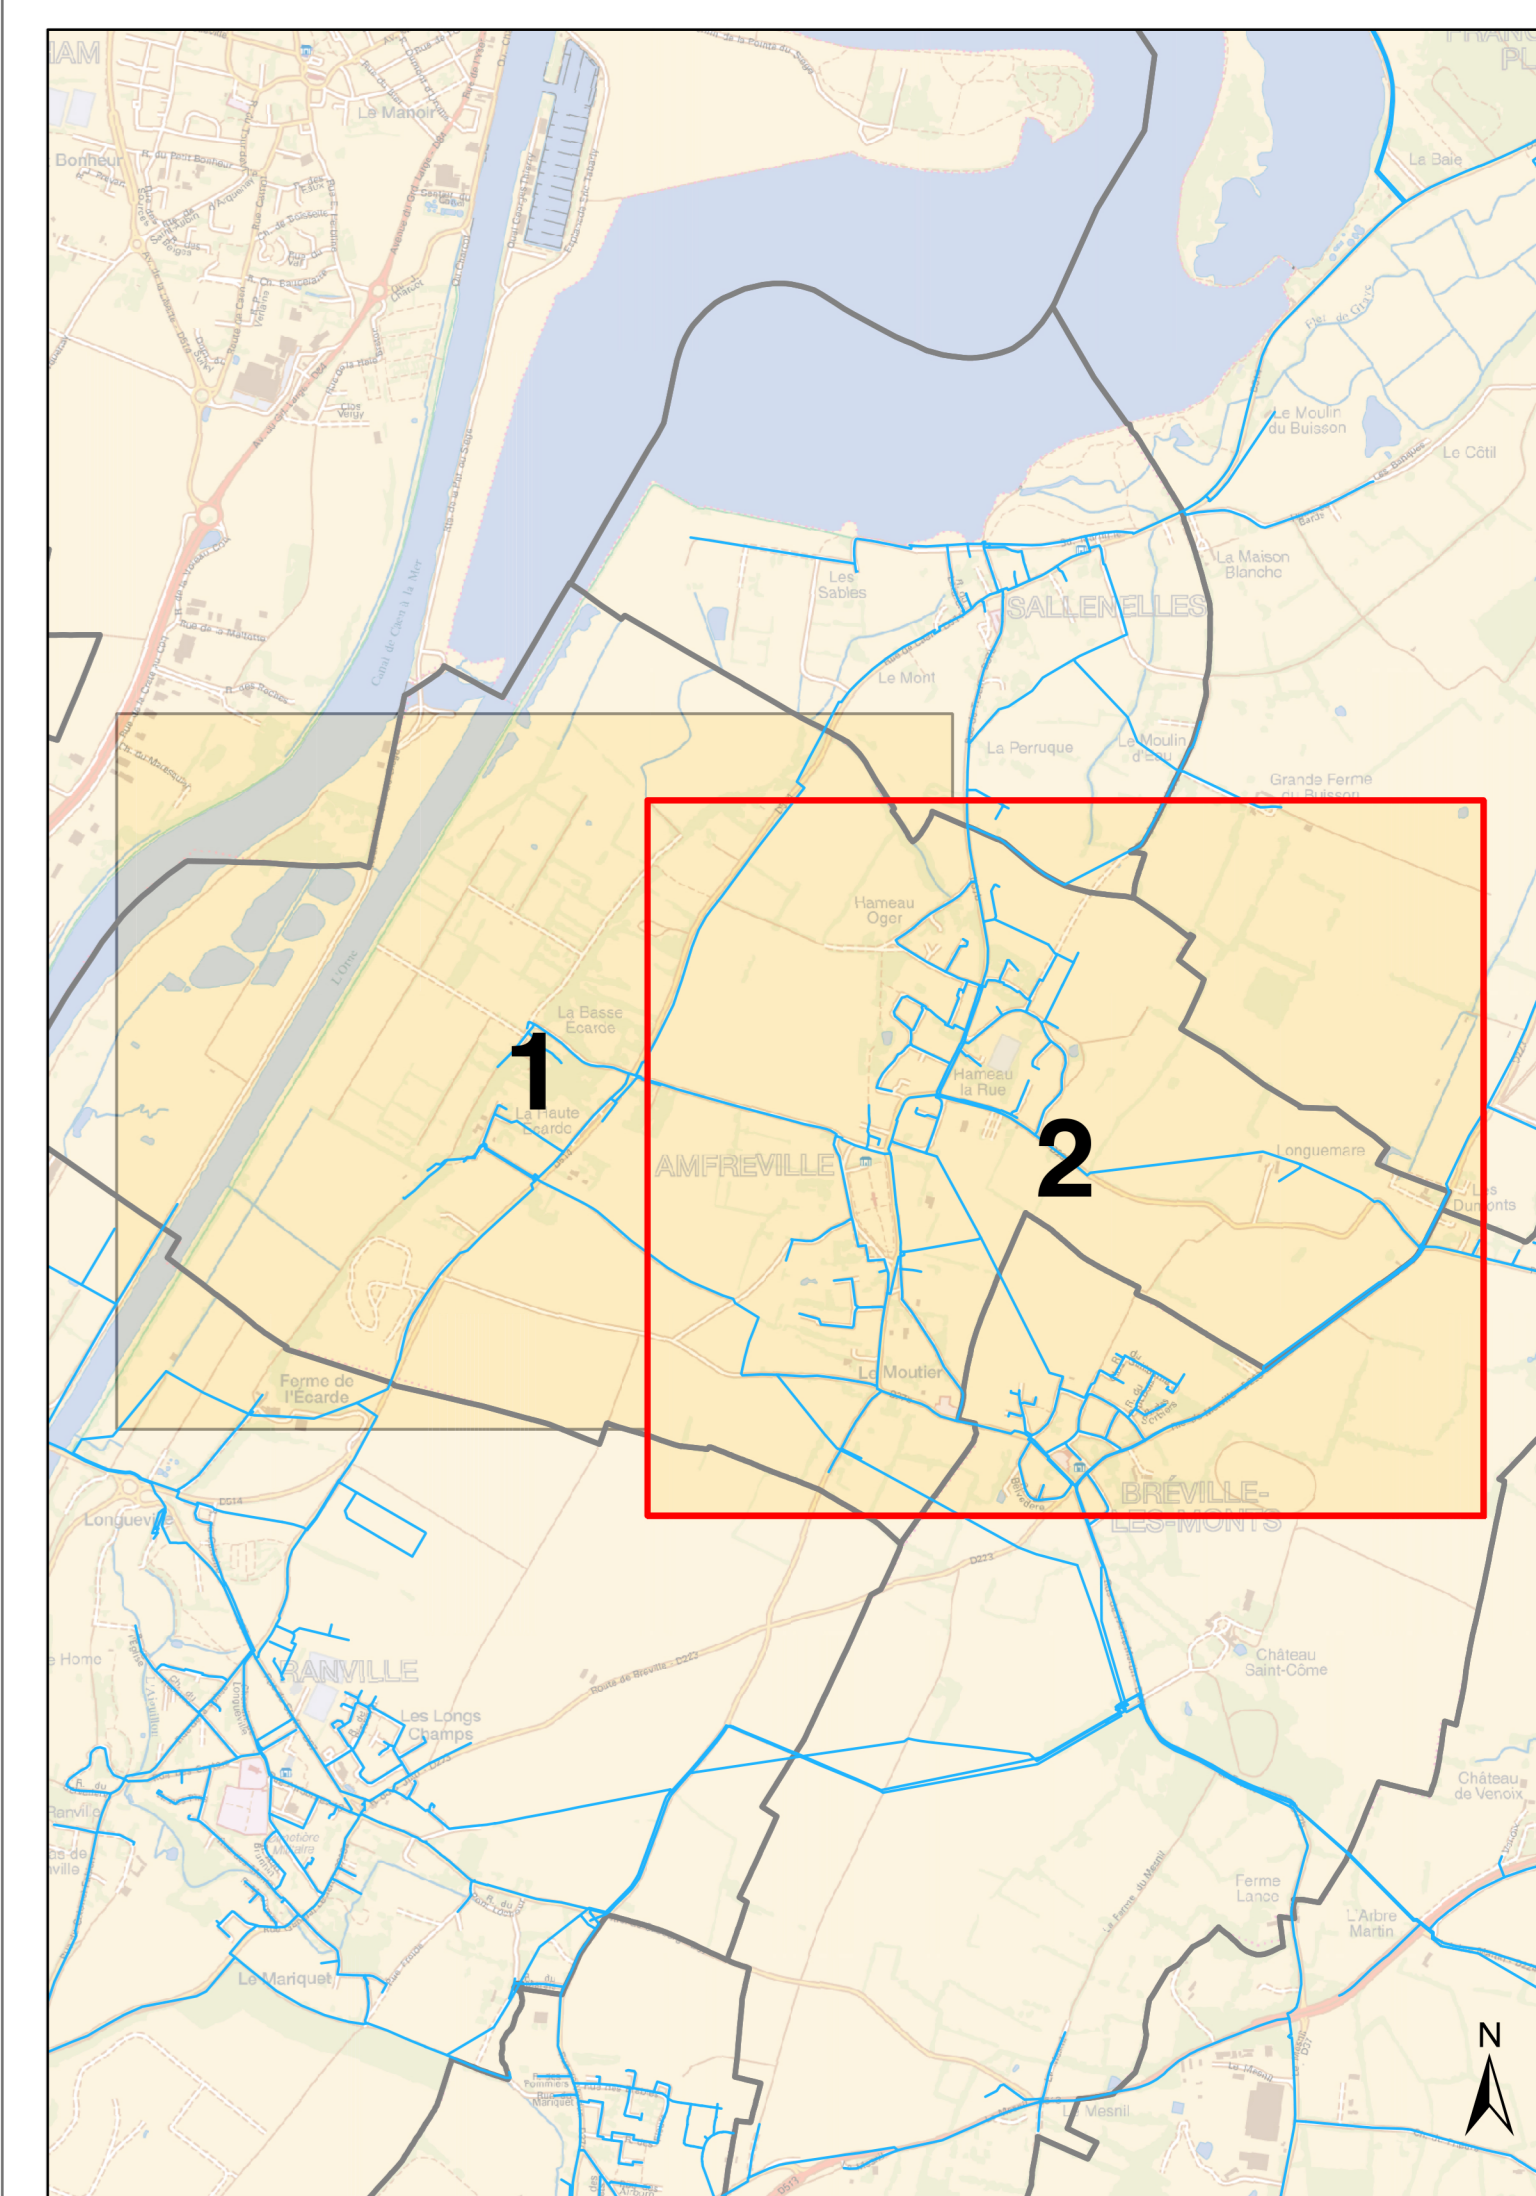

Département du Calvados

SYNDICAT SIVOM RIVE DROITE DE L'ORNE
 Commune d'Amfreville
 "Hameau la Rue"

Plan n° : 9622-05-E-102 Echelle : 1:2 500
 Cartographe : M. FONTAINE Date : 20/02/2015

Réseau d'eau potable
 Planche 2/2

CPO Marne La Vallée
 8.bld Michael Faraday
 CS30560
 77716 Serris - Marne La Vallée
 Cedex 4