



**DOCUMENT DE TRAVAIL**



Echelle : 1/5000

Décembre 2019




PIÈCE N° **5d**  
**PLAN DES RÉSEAUX D'EAUX PLUVIALES**

RÉVISION N°1 DU PLAN LOCAL D'URBANISME



**ARRÊT PROJET**  
 vu pour être annexé à la délibération  
 du conseil municipal  
 en date de 16 décembre 2019  
 le maire, Xavier MADELAINÉ

POS élaboration — approuvée le 07 septembre 1981  
 PLU élaboration — approuvée le 02 mars 2007  
 Modification n°1 ..... 30/10/2009  
 Modification simplifiée n°1 ..... 23/11/2015

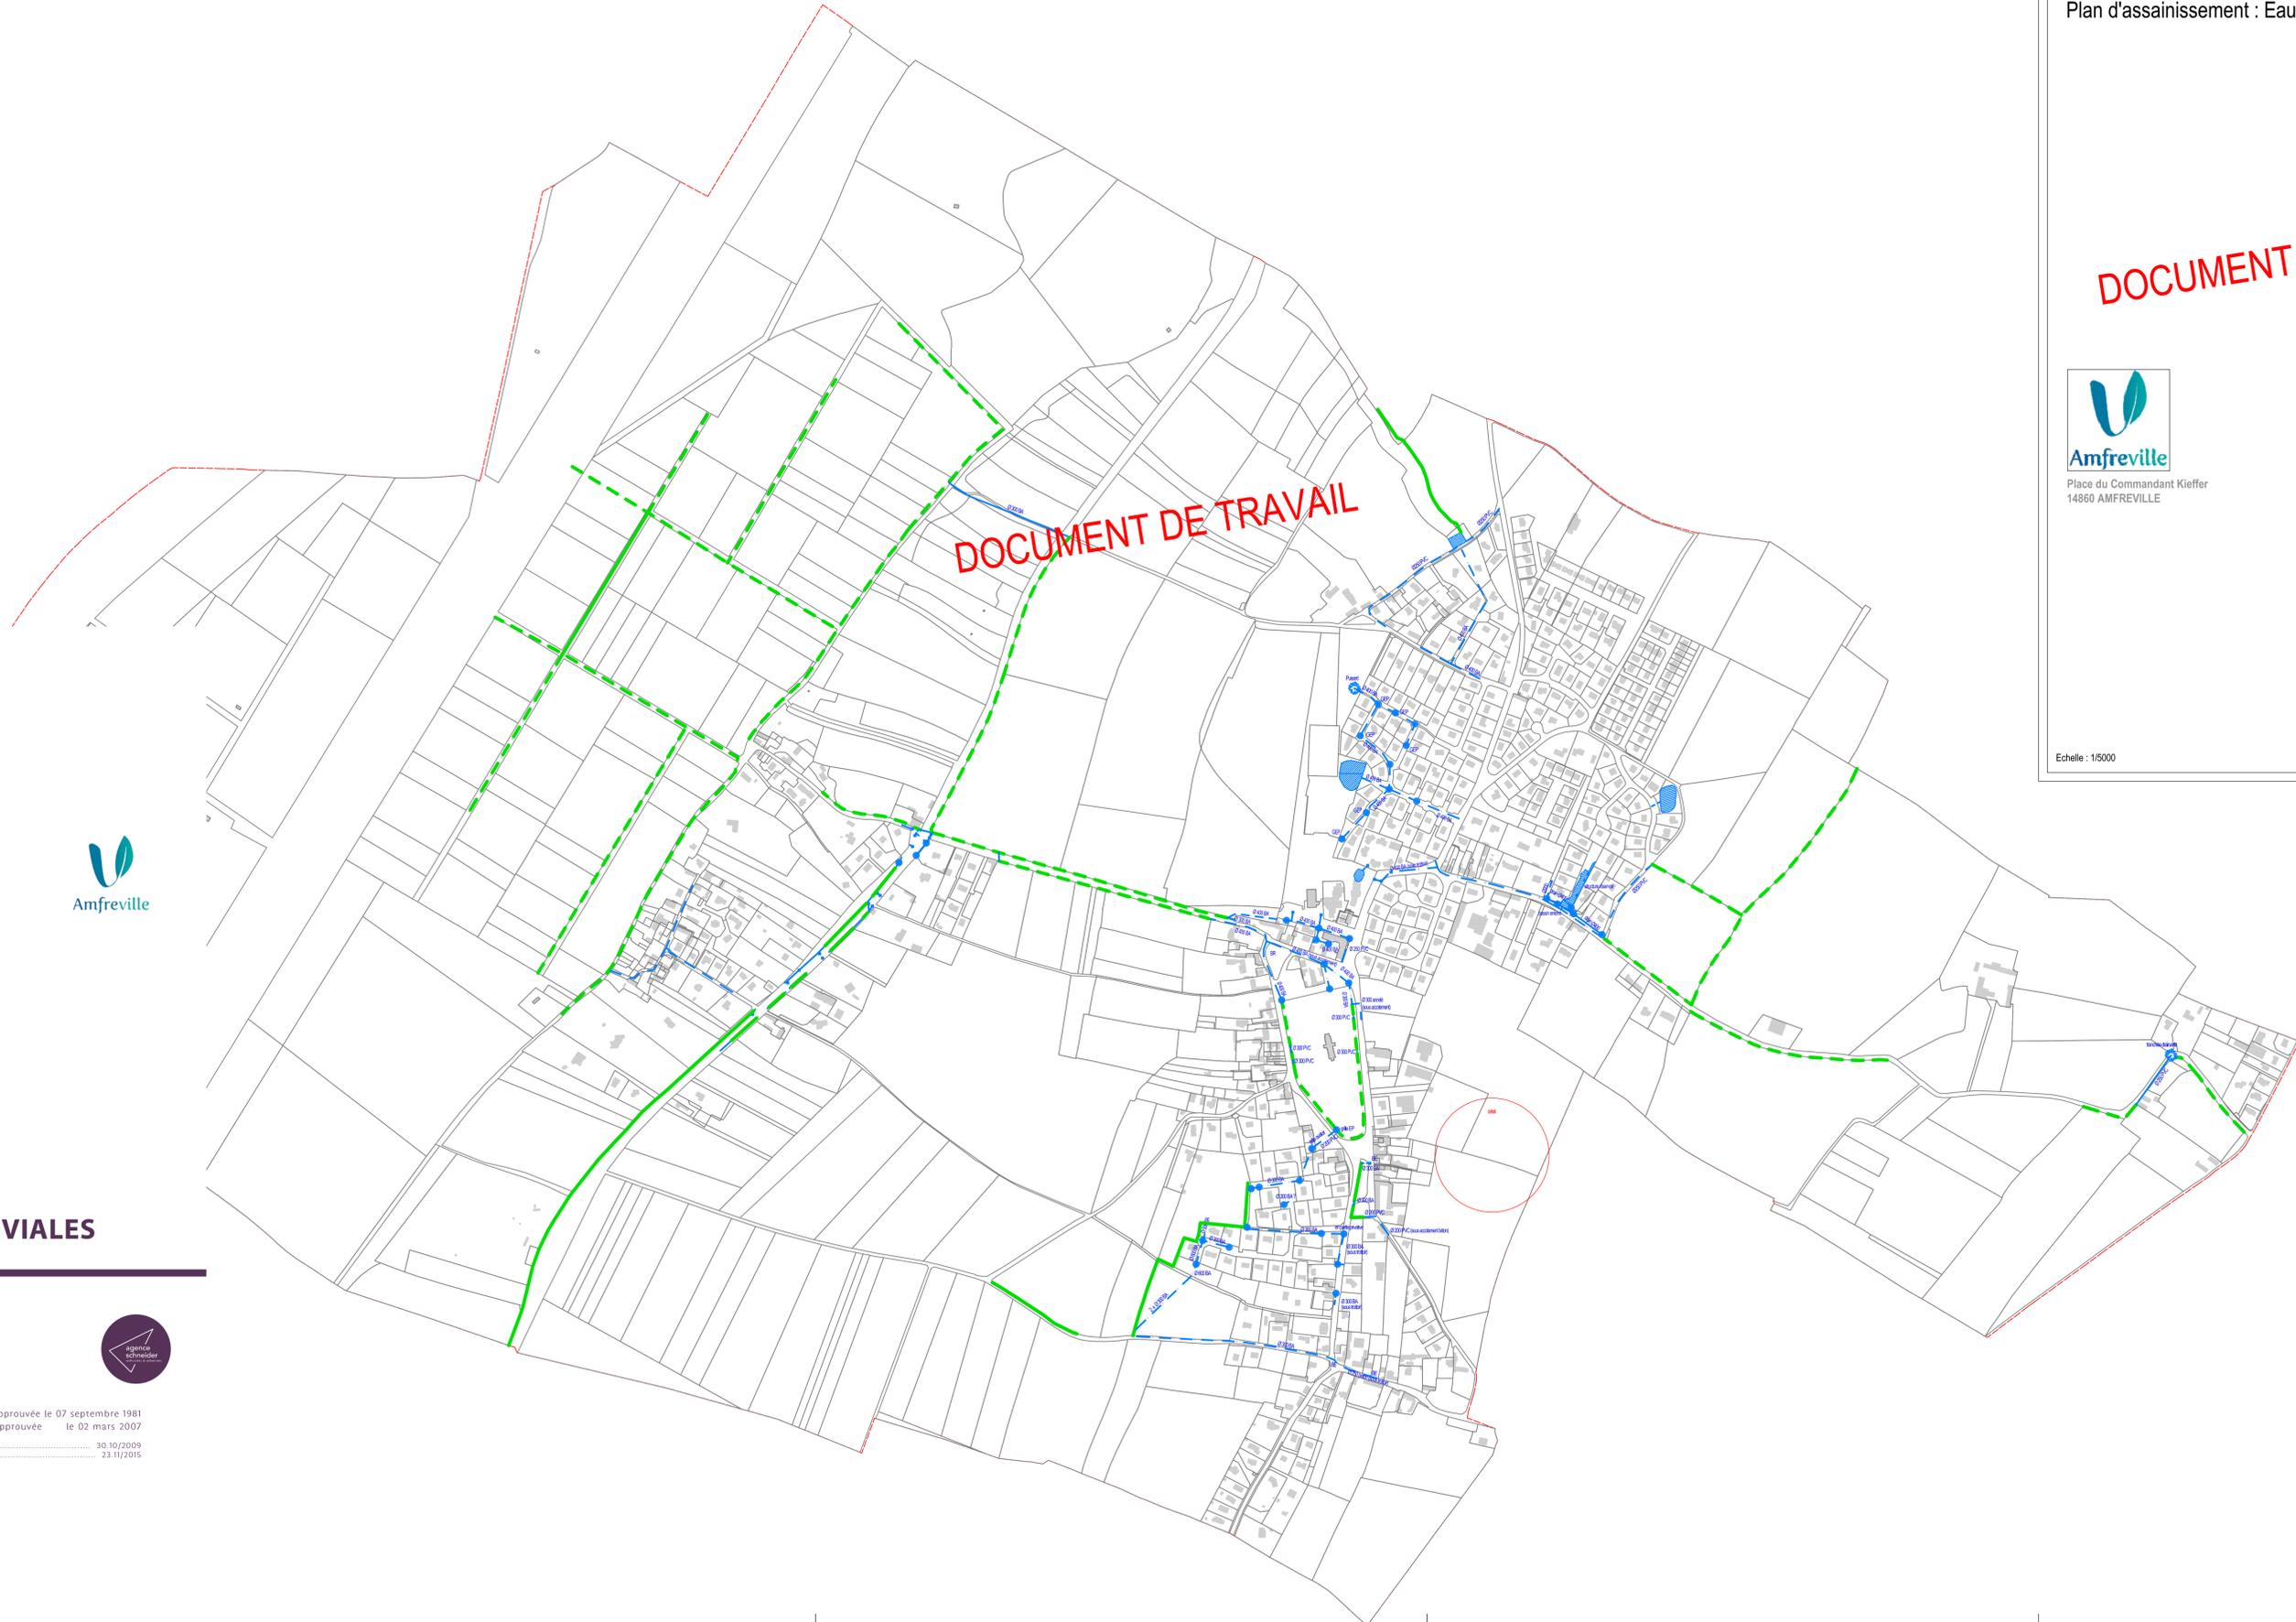

**LEGENDE RÉSEAU D'EAUX PLUVIALES :**

- Canalisations / Drain avec sens d'écoulement
- Réseaux d'eaux pluviales (canalisation / drain) sens d'écoulement non précisé
- Noues / Fossés avec sens d'écoulement
- Noues / Fossés sans sens d'écoulement non précisé
- Puisard / Tranchée drainante
- Ouvrage de gestion des EP (bassin, mare, ...)
- Regards de visite
- Grille / avatoirs