Amfreville

PIÈCE N° 5d

PLAN DES RÉSEAUX D'EAUX PLUVIALES

RÉVISION N°1 DU PLAN LOCAL D'URBANISME

agence schneider
architectes & urbanistes

APPROBATION

vu pour être annexé à la délibération
du conseil municipal
en date du 12 avril 2021

le maire, **Xavier MADELAINE**

POS élaboration — approuvée le 07 septembre 1981
PLU élaboration — approuvée le 02 mars 2007

Modification n°1 .... 30.10/2009
Modification simplifiée n°1 .... 23.11/2015

Département du Calvados

COMMUNE d'AMFREVILLE

Plan d'assainissement : Eaux pluviales

DOCUMENT DE TRAVAIL

Amfreville

Place du Commandant Kieffer
14860 AMFREVILLE

Echelle : 1/5000

Décembre 2019

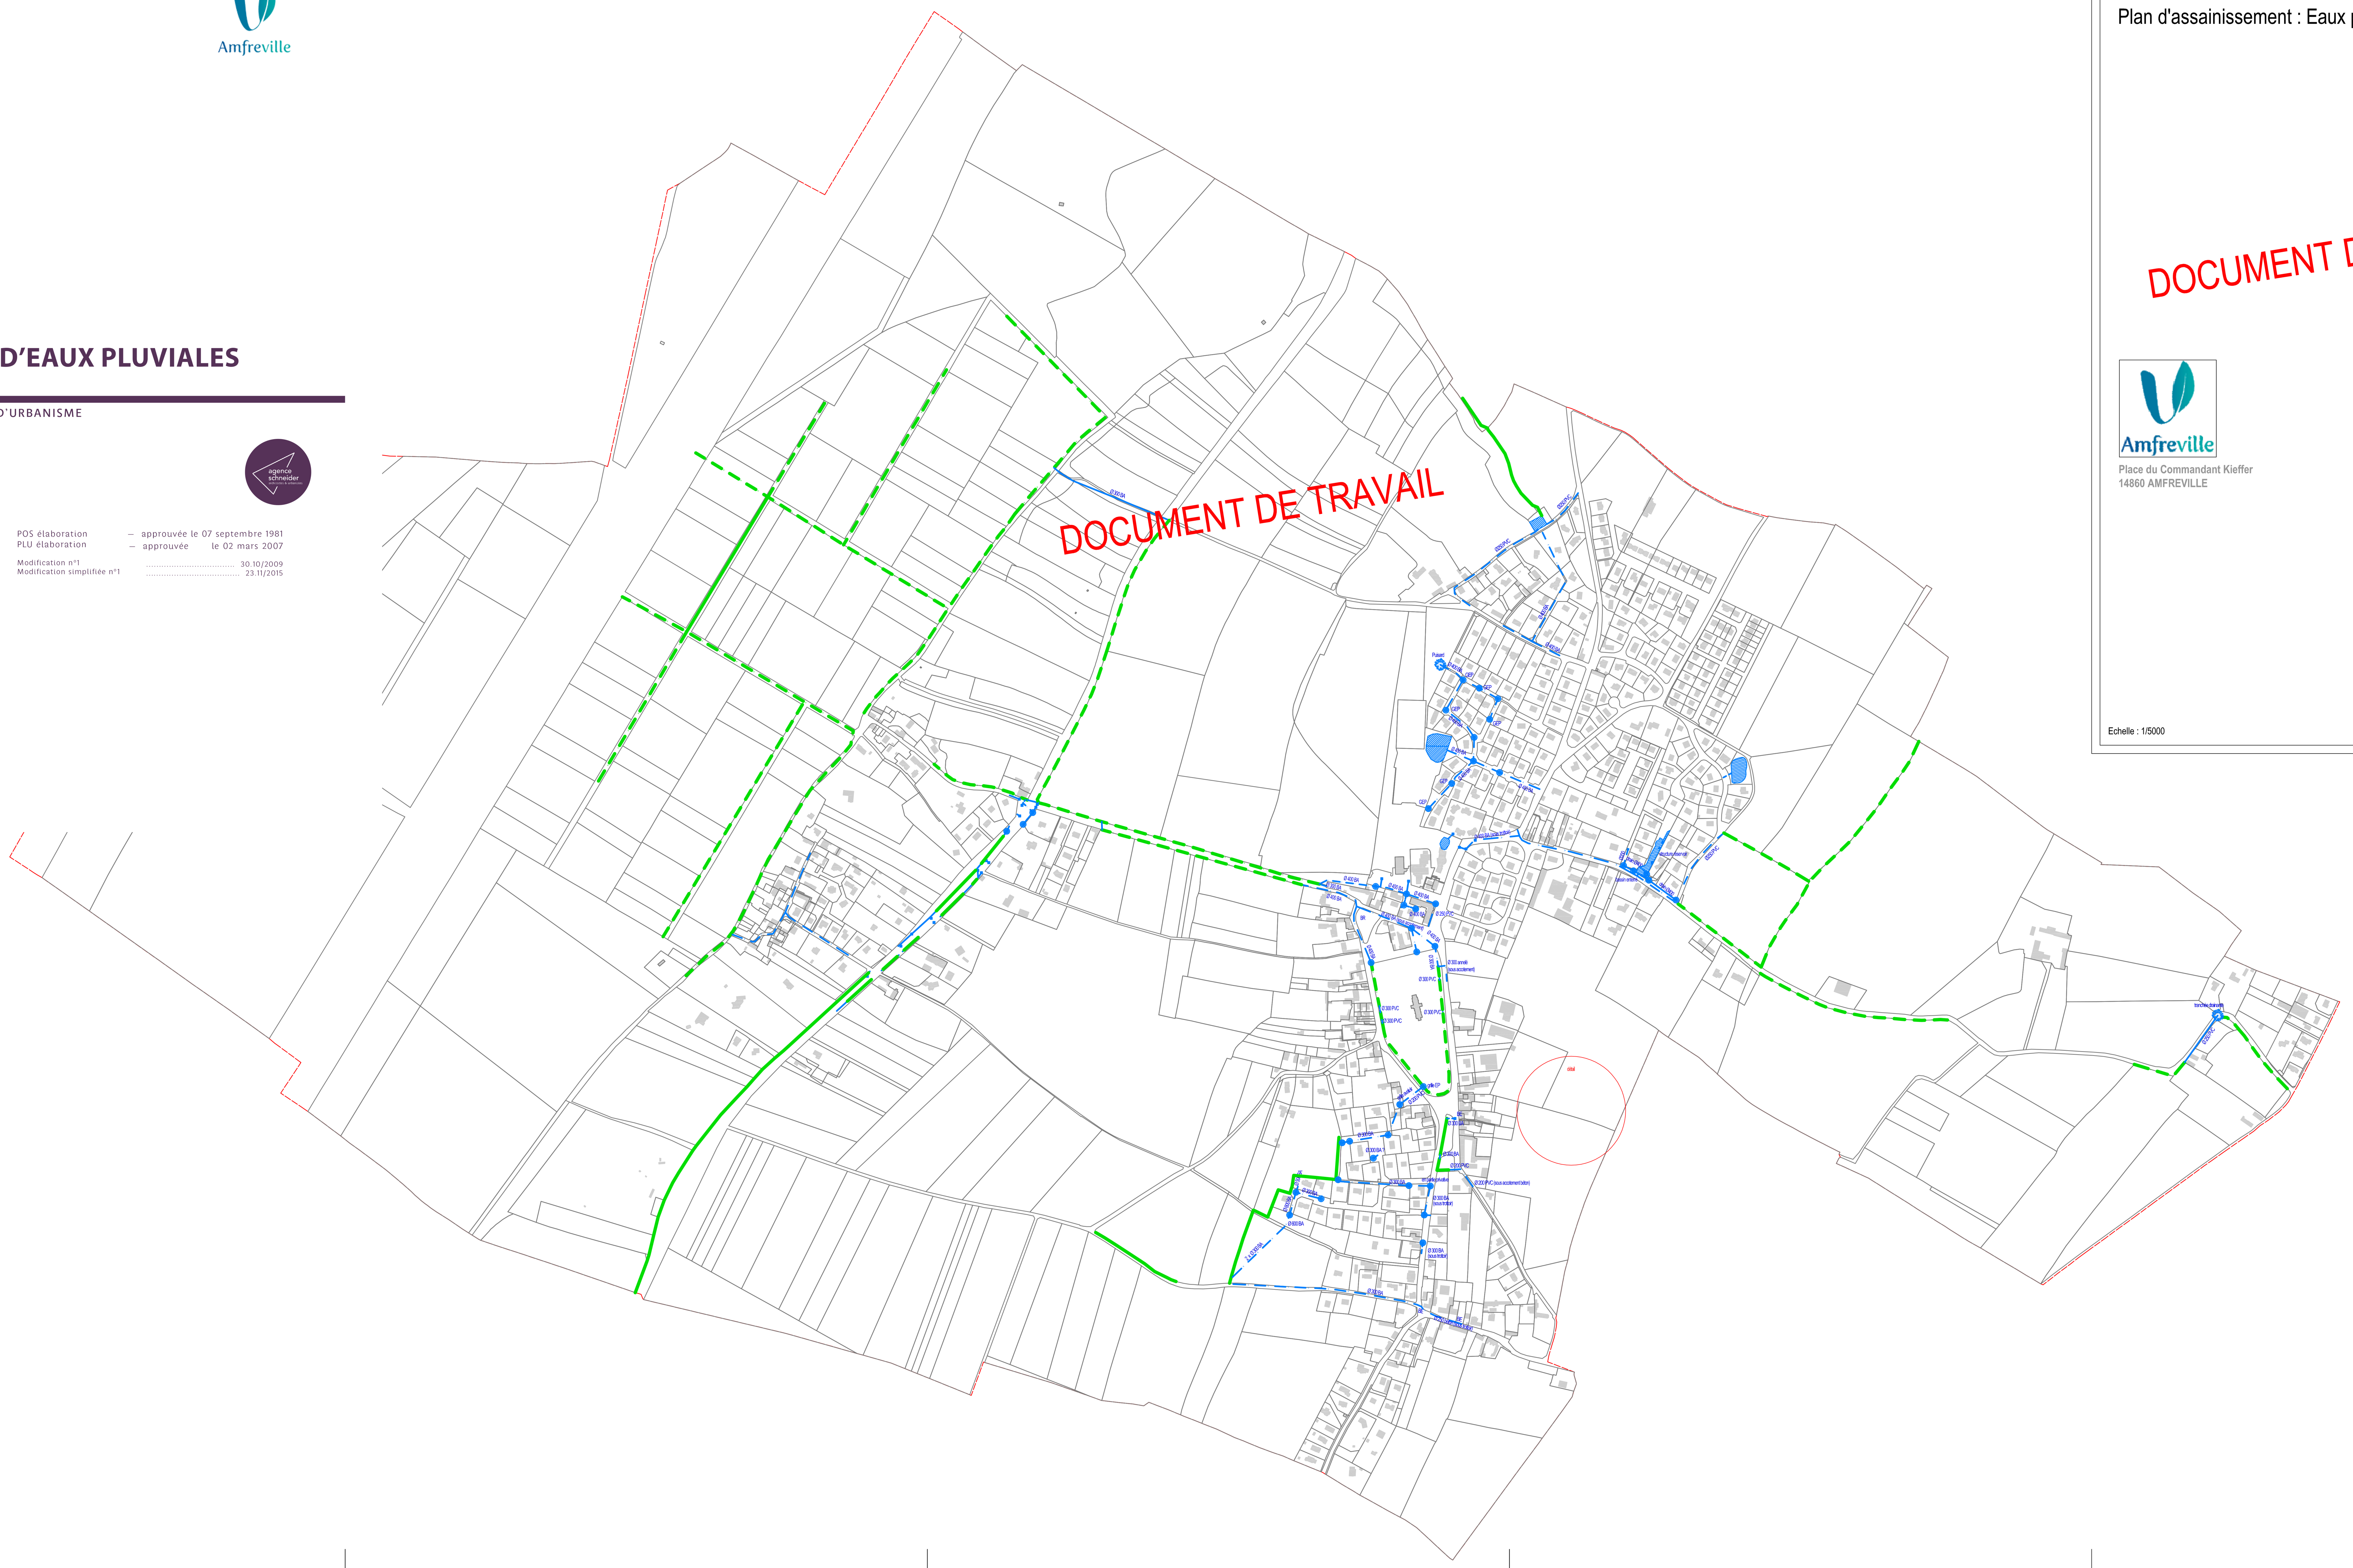

LEGENDE RÉSEAU D'EAUX PLUVIALES :

- Canalisation / Drain *avec sens d'écoulement*
- Réseaux d'eaux pluviales (canalisation / drain) *sens d'écoulement non précisé*
- Noues / Fossé *avec sens d'écoulement*
- Noues / Fossé *sens d'écoulement non précisé*
- Puisard / Tranchée drainante
- Ouvrage de gestion des EP (bassin, mare, ...)
- Regards de visite
- Grille / avaloirs (GEP)