Amfreville

PIÈCE N° 5b 2/2

PLAN DES RÉSEAUX D'EAU POTABLE
«HAMEAU LA RUE»

RÉVISION N°1 DU PLAN LOCAL D'URBANISME

agence schneider
architectes & urbanistes

ARRÊT PROJET

vu pour être annexé à la délibération
du conseil municipal
en date de 16 décembre 2019

le maire, **Xavier MADELAINE**

POS élaboration — approuvée le 07 septembre 1981
PLU élaboration — approuvée le 02 mars 2007
Modification n°1 .... 30.10/2009
Modification simplifiée n°1 .... 23.11/2015

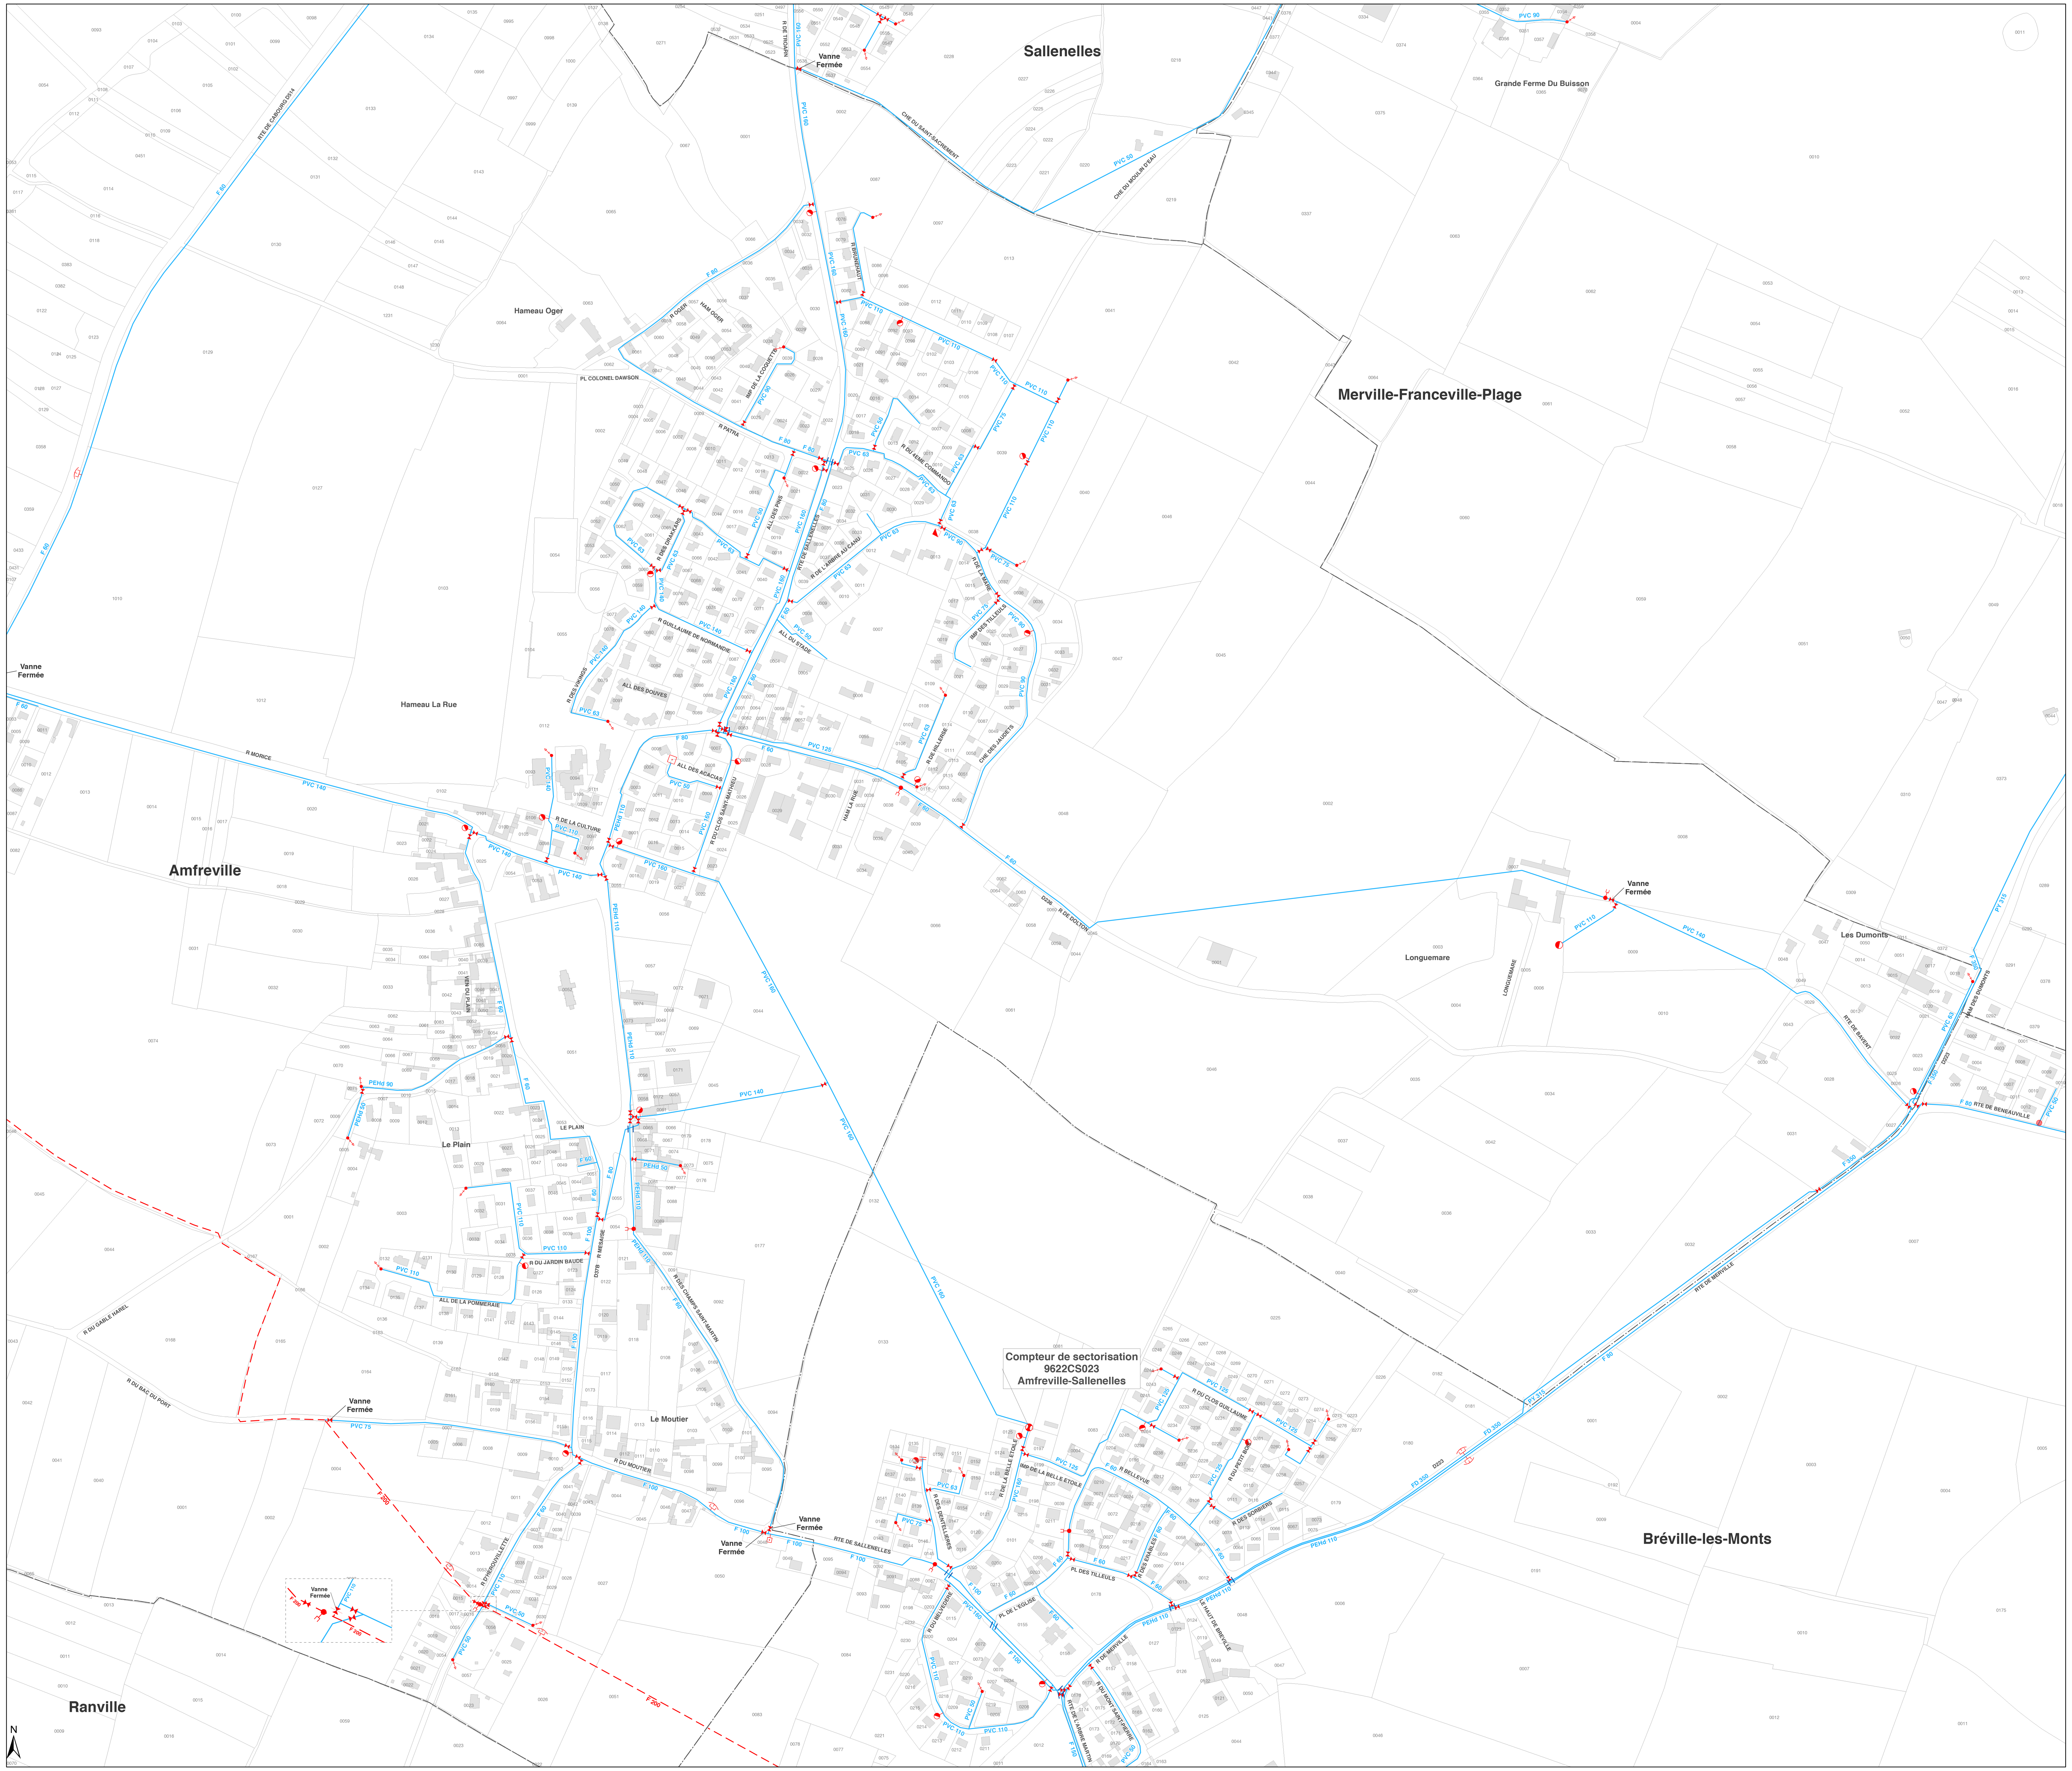

Légende

Canalisations

- Distribution
- Feeder
- Défense incendie
- Eau brute
- Refoulement
- Refoulement/Distribution
- Galerie
- Hors service
- Vidange
- Branchement simple
- Hors gestion SAUR

Vanne
Vanne fermée
Robinet 1/4 tour
Purge
Vidange
Ventouse
Plaque d'extrémité
Réduction
Poteau d'incendie
Bouche d'incendie
Compteur de production / sectorisation
Compteur import / export
Compteur abonné
Débitmètre
Stabilisateur d'écoulement
Boite à boues
Borne fontaine
Bouche de lavage
Clapet
Disconnecteur
Réducteur de pression
Régulateur de pression amont/aval
Soupape anti-bélier

Réservoir sur tour
Réservoir semi-enterré / enterré
Réservoir au sol / bâche
Réserve incendie
Production avec traitement
Captage
Forage
Puits
Station de pompage
Station de surpression
Brise charge
Traitement sur réseau

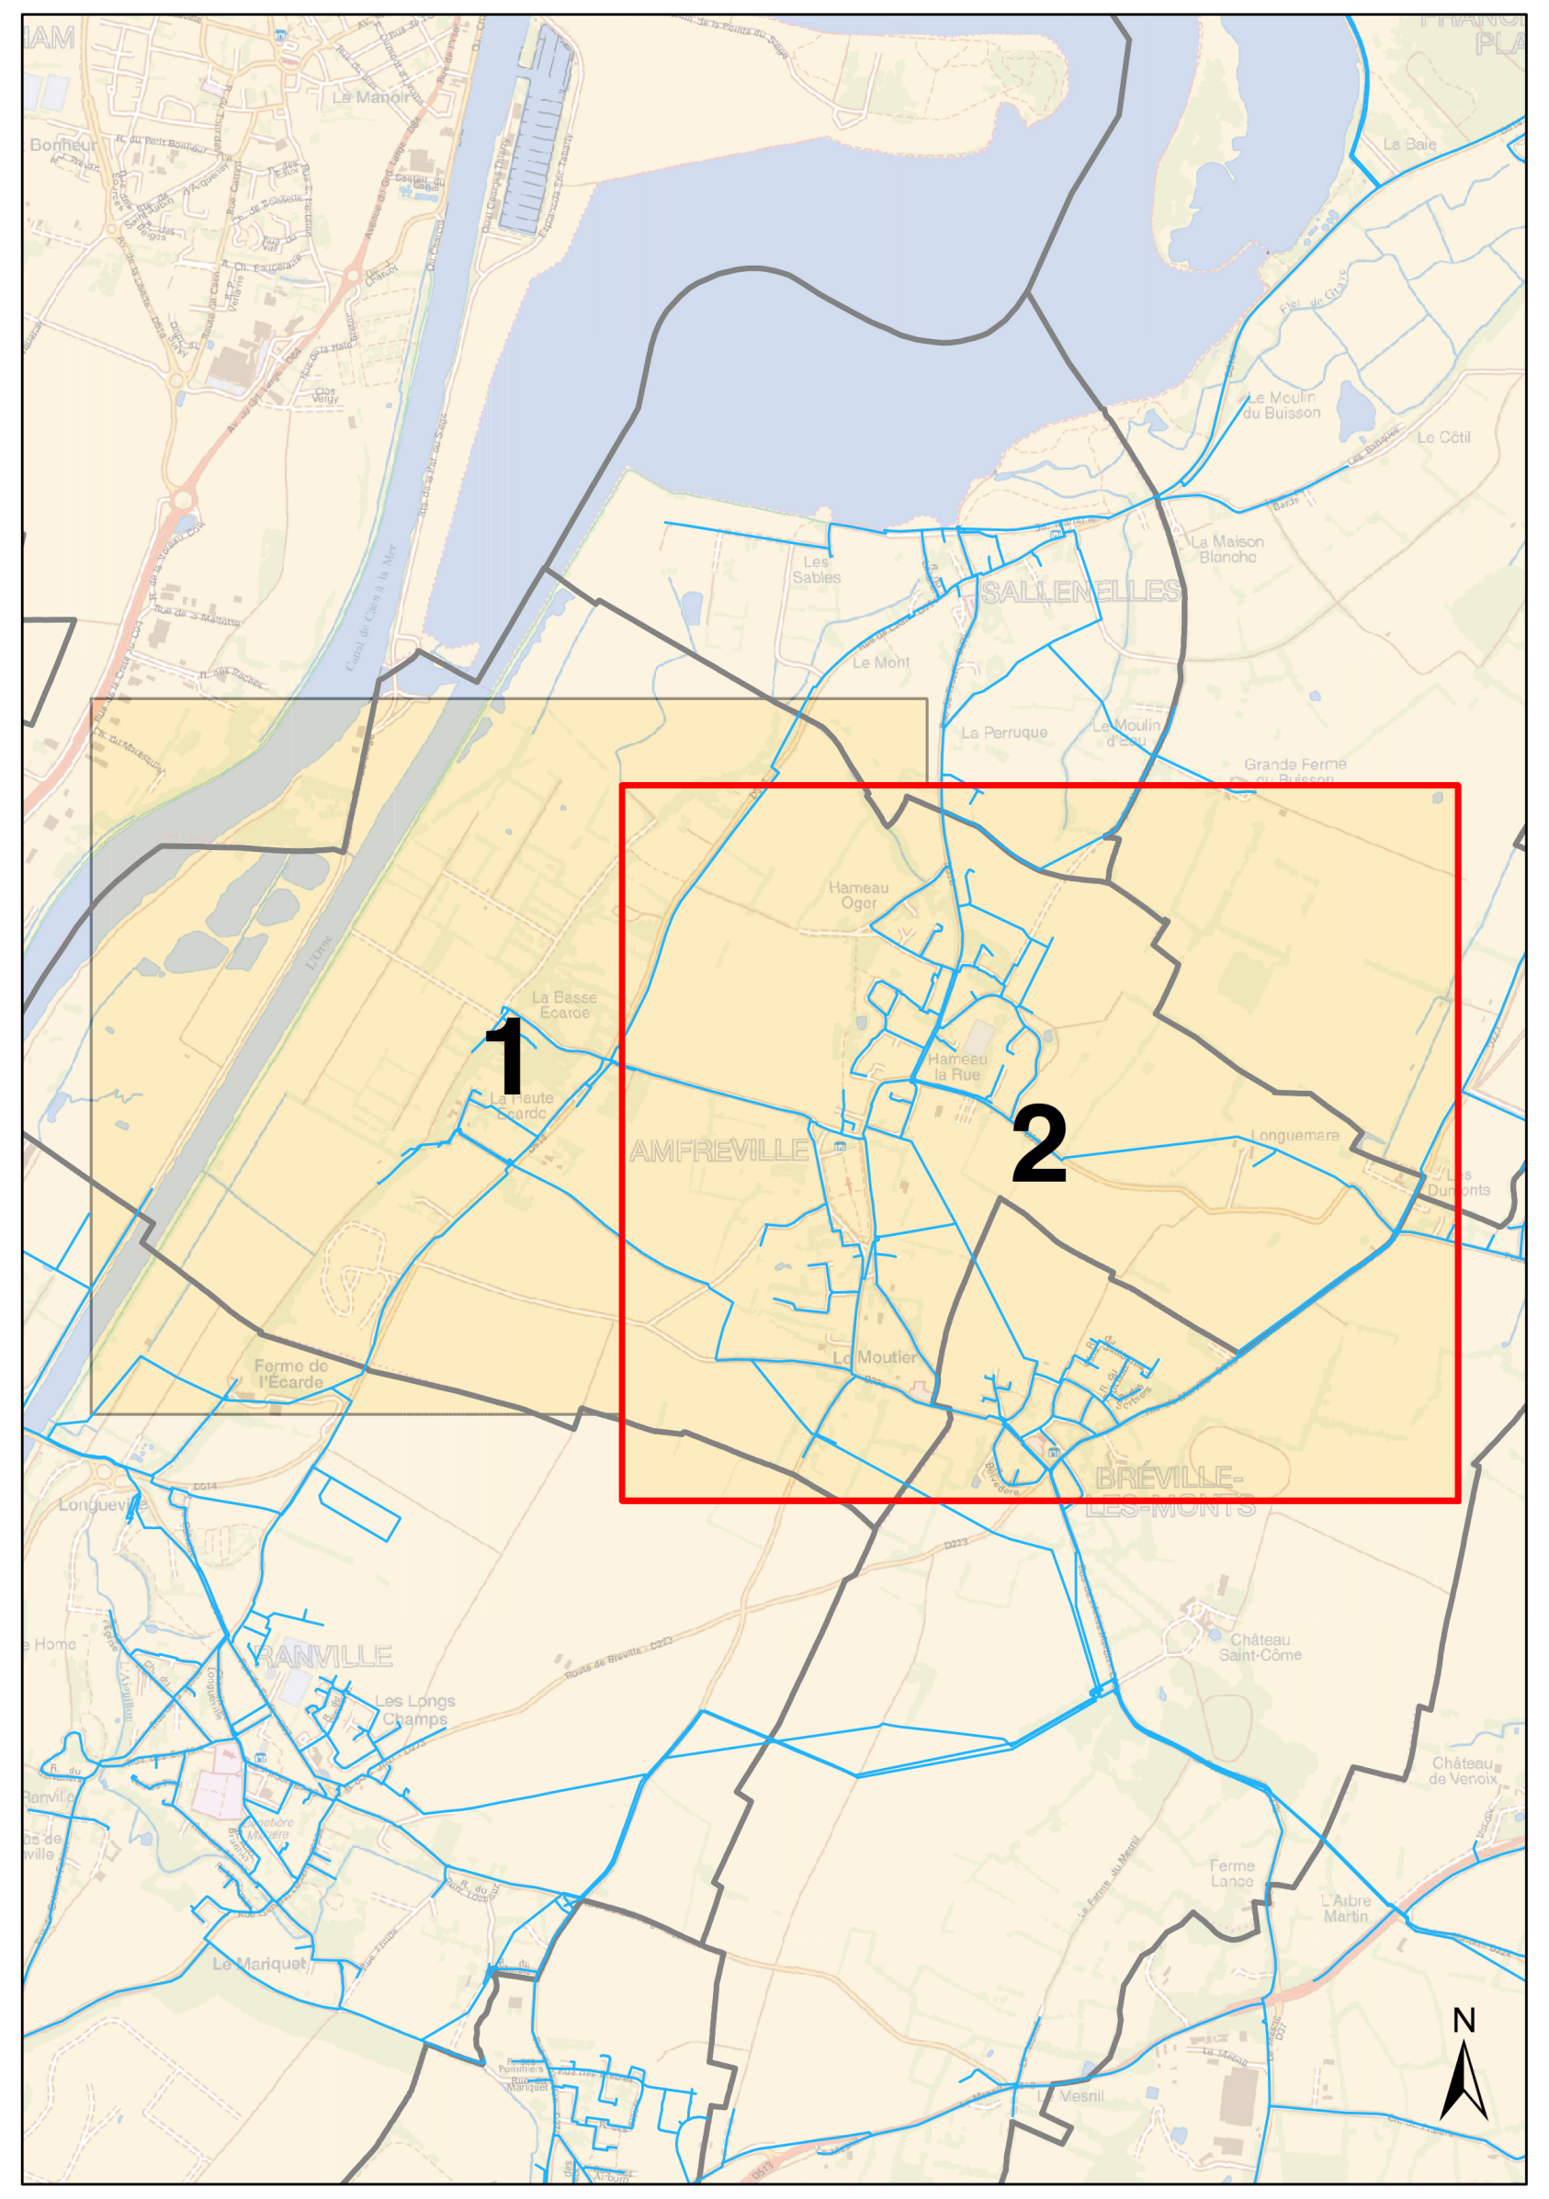

Département du Calvados

SYNDICAT SIVOM RIVE DROITE DE L'ORNE
Commune d'Amfreville
"Hameau la Rue"

La position, la nature des canalisations, et la géométrie des fonds de plan sont données à titre indicatif. Elles n'engagent en aucun cas la responsabilité de la société émettrice du plan. Toute précision nécessaire sera confirmée par relevé de terrain ou sondage.
BD Parcellaire®, BD Adresse®, ©IGN - Reproduction interdite - Licence n°2008CUI-ENT0432 acquise au titre du contrat n°9783 signé le 03/06/2008

Plan n° : 9622-05-E-102 | ***Echelle : 1:2 500***

Cartographe: M. FONTAINE
Date: 20/02/2015

Réseau d'eau potable

Planche 2/2

saur
CPO Marne La Vallée
8,bld Michael Faraday
CS30560
77716 Serris - Marne La Vallée
Cedex 4