Amfreville

PIÈCE N° 5c 1/3

PLAN DES RÉSEAUX D'EAUX USÉES
«LA HAUTE ECARDE»

RÉVISION N°1 DU PLAN LOCAL D'URBANISME

agence schneider

ARRÊT PROJET

vu pour être annexé à la délibération
du conseil municipal
en date de 16 décembre 2019

le maire, **Xavier MADELAINE**

POS élaboration — approuvée le 07 septembre 1981
PLU élaboration — approuvée le 02 mars 2007
Modification n°1 .... 30.10/2009
Modification simplifiée n°1 .... 23.11/2015

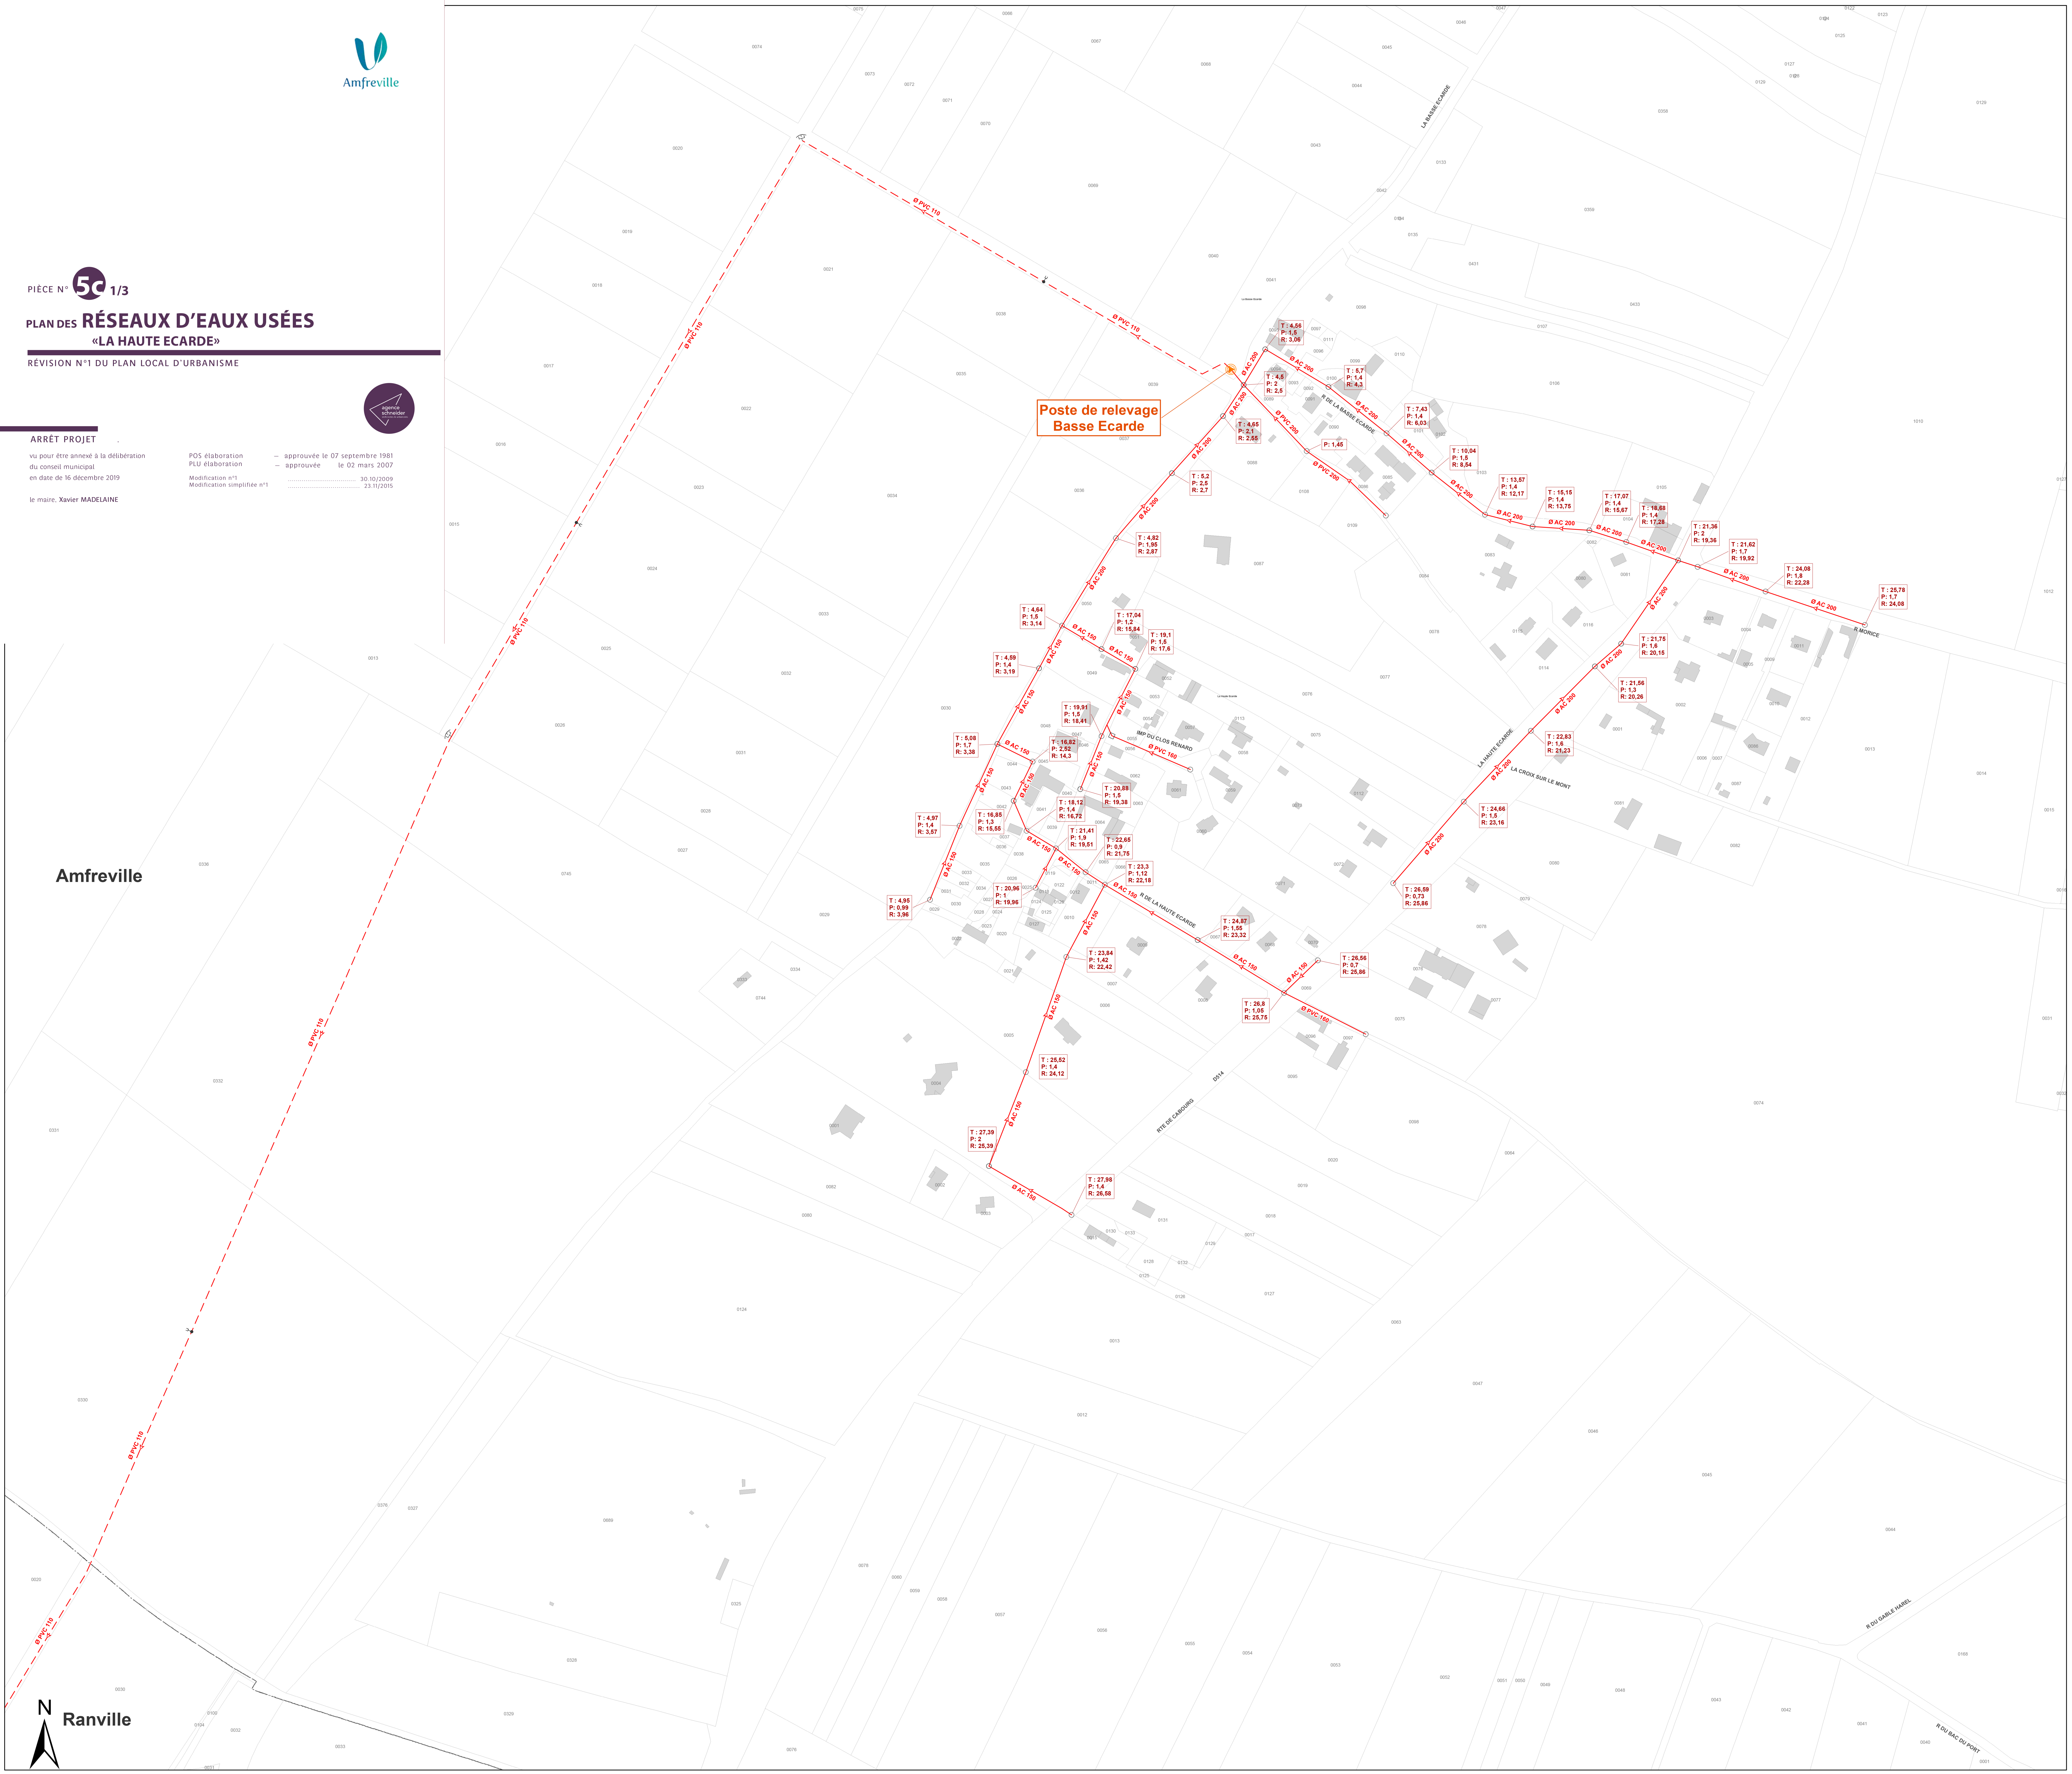
Poste de relevage
Basse Ecarde
Amfreville
Ranville
N
Ø PVC 110
Ø AC 200
Ø PVC 200
Ø AC 150
Ø PVC 160
LA BASSE ECARDE
La Basse Ecarde
R DE LA BASSE ECARDE
La Haute Ecarde
IMP DU CLOS RENARD
LA HAUTE ECARDE
LA CROIX SUR LE MONT
R DE LA HAUTE ECARDE
R MORICE
D514
RTE DE CABOURG
R DU GABLE HAREL
R DU BAC DU PORT
T : 4,56 P: 1,5 R: 3,06
T : 5,7 P: 1,4 R: 4,3
T : 4,5 P: 2 R: 2,5
T : 4,65 P: 2,1 R: 2,55
T : 7,43 P: 1,4 R: 6,03
P: 1,45
T : 10,04 P: 1,5 R: 8,54
T : 5,2 P: 2,5 R: 2,7
T : 13,57 P: 1,4 R: 12,17
T : 15,15 P: 1,4 R: 13,75
T : 17,07 P: 1,4 R: 15,67
T : 18,68 P: 1,4 R: 17,28
T : 21,36 P: 2 R: 19,36
T : 21,62 P: 1,7 R: 19,92
T : 24,08 P: 1,8 R: 22,28
T : 25,78 P: 1,7 R: 24,08
T : 4,82 P: 1,95 R: 2,87
T : 4,64 P: 1,5 R: 3,14
T : 17,04 P: 1,2 R: 15,84
T : 19,1 P: 1,5 R: 17,6
T : 4,59 P: 1,4 R: 3,19
T : 21,75 P: 1,6 R: 20,15
T : 21,56 P: 1,3 R: 20,26
T : 19,91 P: 1,5 R: 18,41
T : 5,08 P: 1,7 R: 3,38
T : 16,82 P: 2,52 R: 14,3
T : 22,83 P: 1,6 R: 21,23
T : 20,88 P: 1,5 R: 19,38
T : 18,12 P: 1,4 R: 16,72
T : 16,85 P: 1,3 R: 15,55
T : 4,97 P: 1,4 R: 3,57
T : 21,41 P: 1,9 R: 19,51
T : 22,65 P: 0,9 R: 21,75
T : 24,66 P: 1,5 R: 23,16
T : 23,3 P: 1,12 R: 22,18
T : 20,96 P: 1 R: 19,96
T : 4,95 P: 0,99 R: 3,96
T : 26,59 P: 0,73 R: 25,86
T : 24,87 P: 1,55 R: 23,32
T : 23,84 P: 1,42 R: 22,42
T : 26,56 P: 0,7 R: 25,86
T : 26,8 P: 1,05 R: 25,75
T : 25,52 P: 1,4 R: 24,12
T : 27,39 P: 2 R: 25,39
T : 27,98 P: 1,4 R: 26,58

Légende

Réseaux

- Réseau EU
- Réseau EP
- Réseau UN
- Réseau de refoulement EU
- Réseau EU sous vide
- Réseau EU sous pression
- Réseau de refoulement EP
- Réseau EP sous vide
- Réseau EP sous pression
- Branchement EU
- Branchement EP
- Branchement UN
- Réseau inconnu
- Branchement inconnu

Ouvrages

- Dégrilleur
- Dessableur
- Station d'épuration
- Bassin de rétention
- Déversoir d'orage
- ▶ Poste de relevage

regards

- ○ Rond visitable
- ☐ Carré visitable
- Grille carrée / rectangulaire
- ⊗ Grille ronde
- Avaloir
- Avaloir à grille
- Tampon/avaloir
- Rond borgne
- ☒ Carré borgne
- Exutoire
- ● Boite de Branchement
- ⋈ Vanne
- Ventouse
- Chasse
- Vidange
- Débitmètre
- Clapet

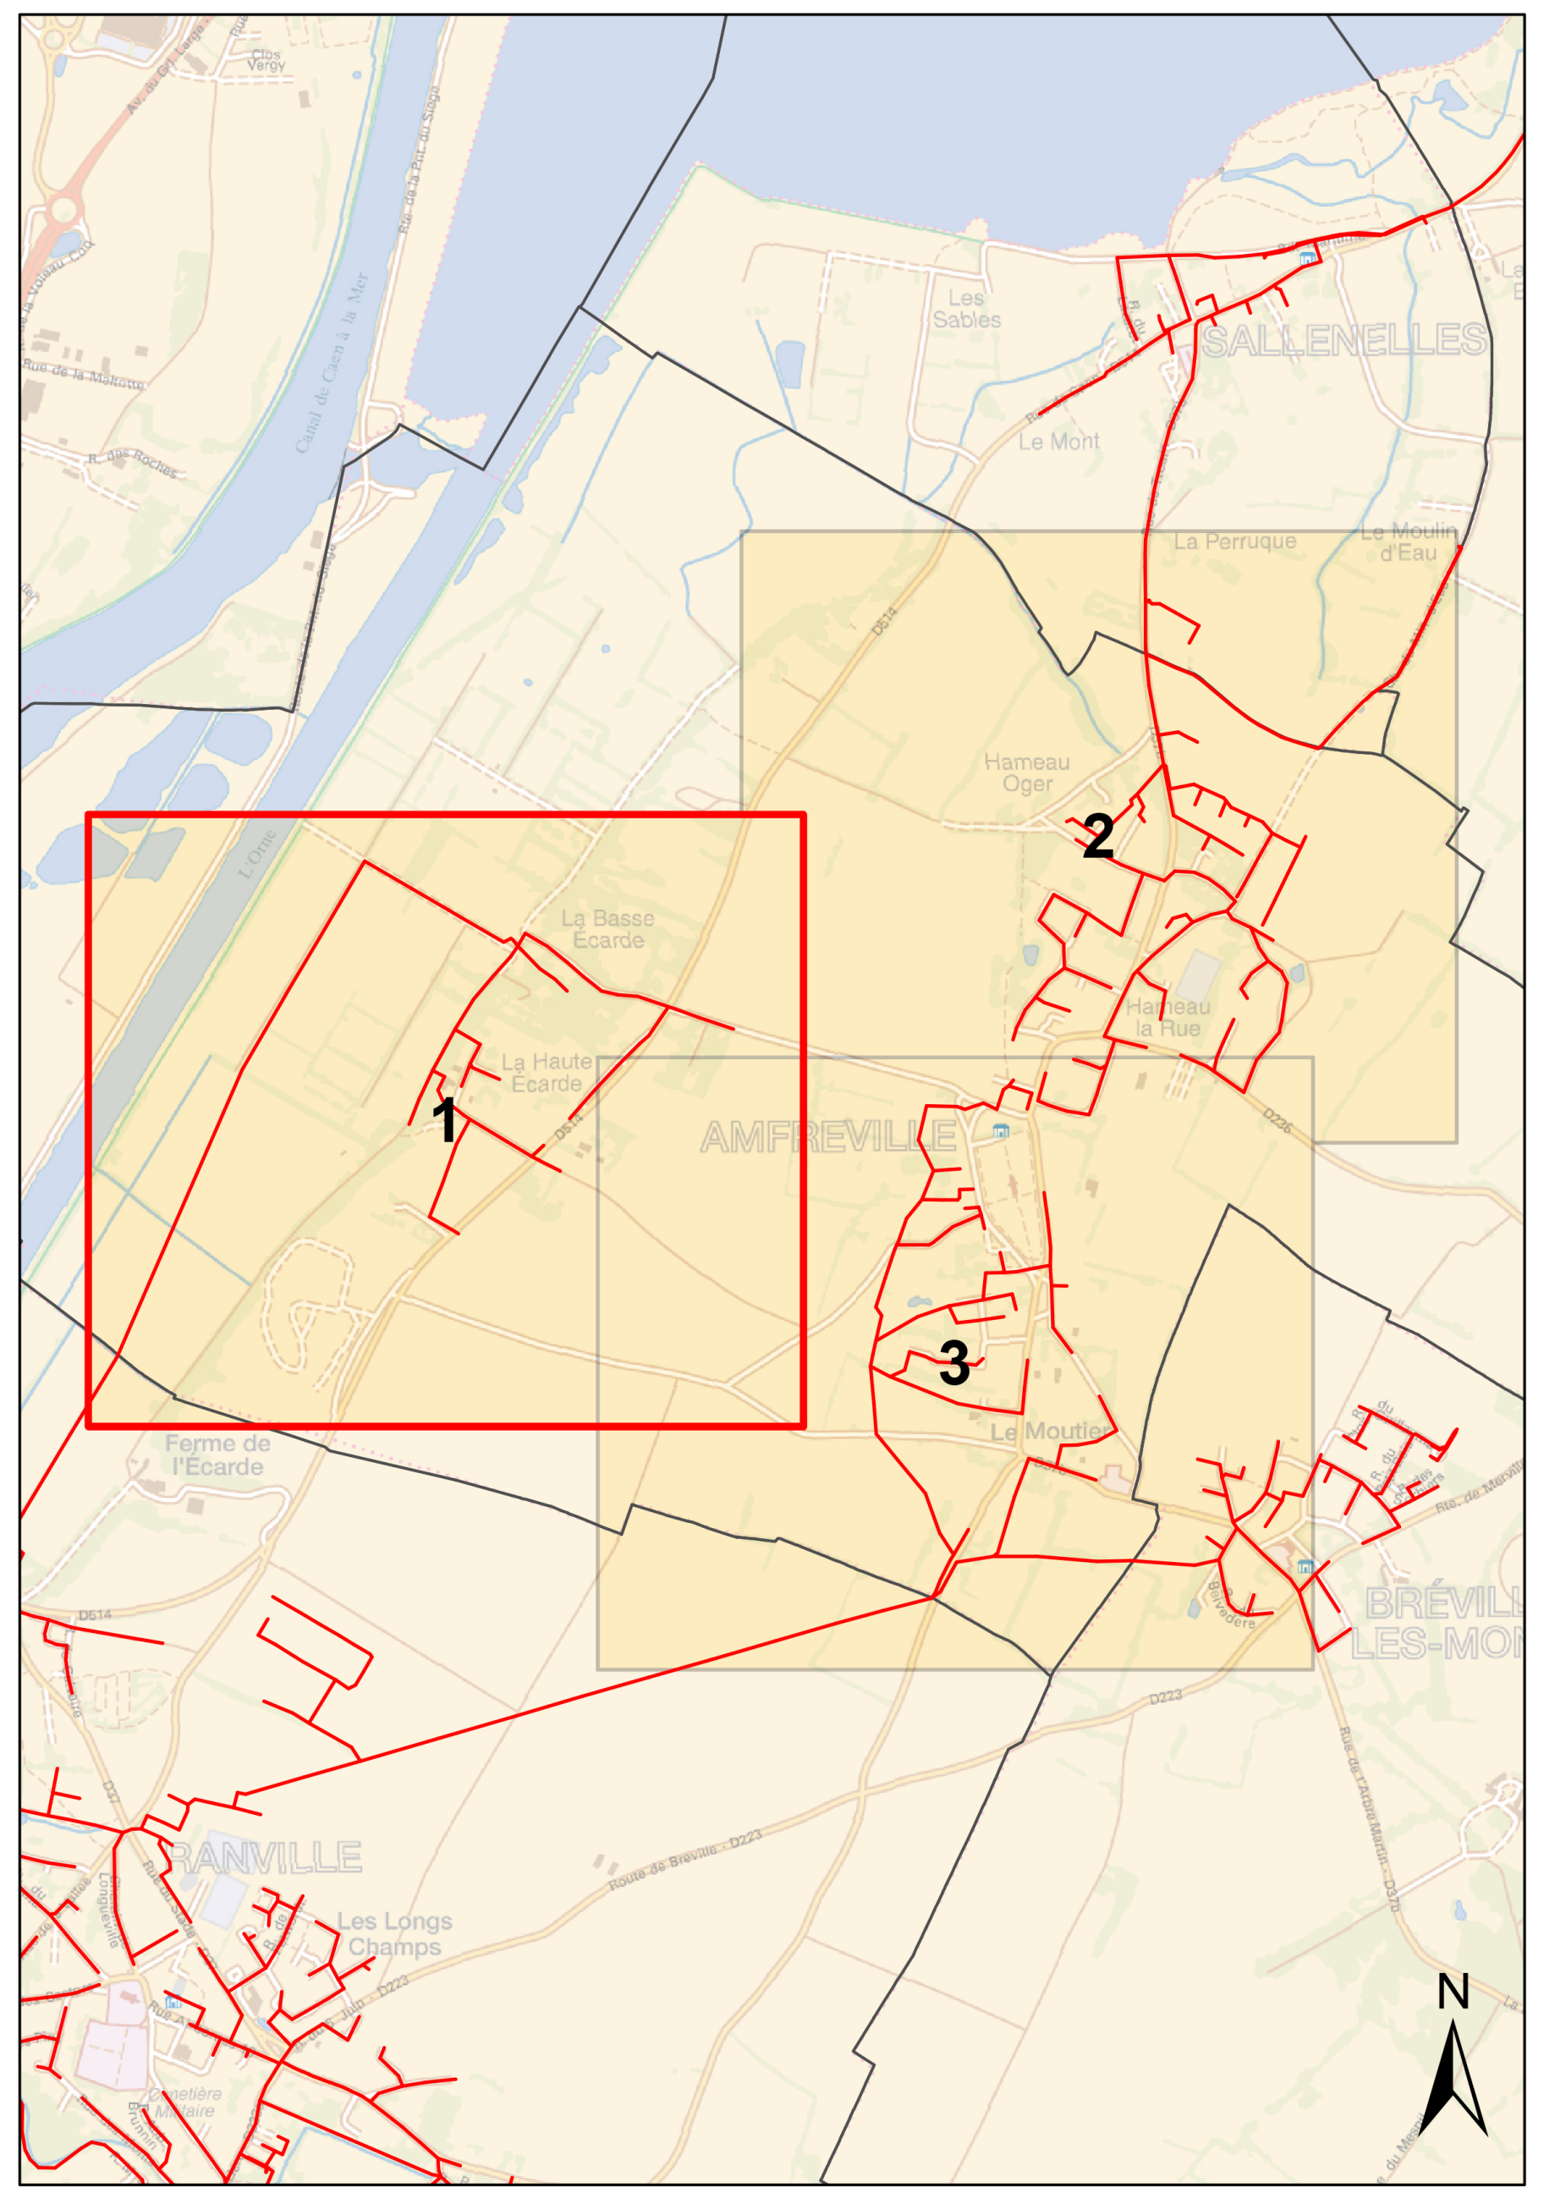
1
2
3
SALLENELLES
AMFREVILLE
RANVILLE
BREVILLE-LES-MONTS
Les Sables
Le Mont
La Perruque
Le Moulin d'Eau
Hameau Oger
La Basse Ecarde
La Haute Ecarde
Hameau la Rue
Le Moutier
Ferme de l'Ecarde
Les Longs Champs
N

La position, la nature des canalisations, et la géométrie des fonds de plan sont données à titre indicatif. Elles n'engagent en aucun cas la responsabilité de la société émettrice du plan. Toute précision nécessaire sera confirmée par relevé de terrain ou sondage.
BD Parcellaire®, BD Adresse®, ©IGN - Reproduction interdite - Licence n° 2008CUEN0432 acquise au titre du contrat n°9783 signé le 03/06/2008

Département du Calvados

SIVOM RIVE DROITE DE L'ORNE
Commune d'Amfreville
"La Haute Ecarde"

Plan n° : 9622-03-A-101 *Echelle :* 1:1 500

Cartographe: M. FONTAINE
Date: 06/10/2016

Réseau d'Assainissement

Planche 1/3

saur

CPO Marne La Vallée
8,bld Michael Faraday
CS30560
77716 Serris - Marne La Vallée
Cedex 4