Amfreville

PIÈCE N° 5c 3/3

PLAN DES RÉSEAUX D'EAUX USÉES
«LE MOUTIER»

RÉVISION N°1 DU PLAN LOCAL D'URBANISME

ARRÊT PROJET

vu pour être annexé à la délibération
du conseil municipal
en date de 16 décembre 2019

le maire, **Xavier MADELAINE**

POS élaboration — approuvée le 07 septembre 1981
PLU élaboration — approuvée le 02 mars 2007
Modification n°1 .... 30.10/2009
Modification simplifiée n°1 .... 23.11/2015

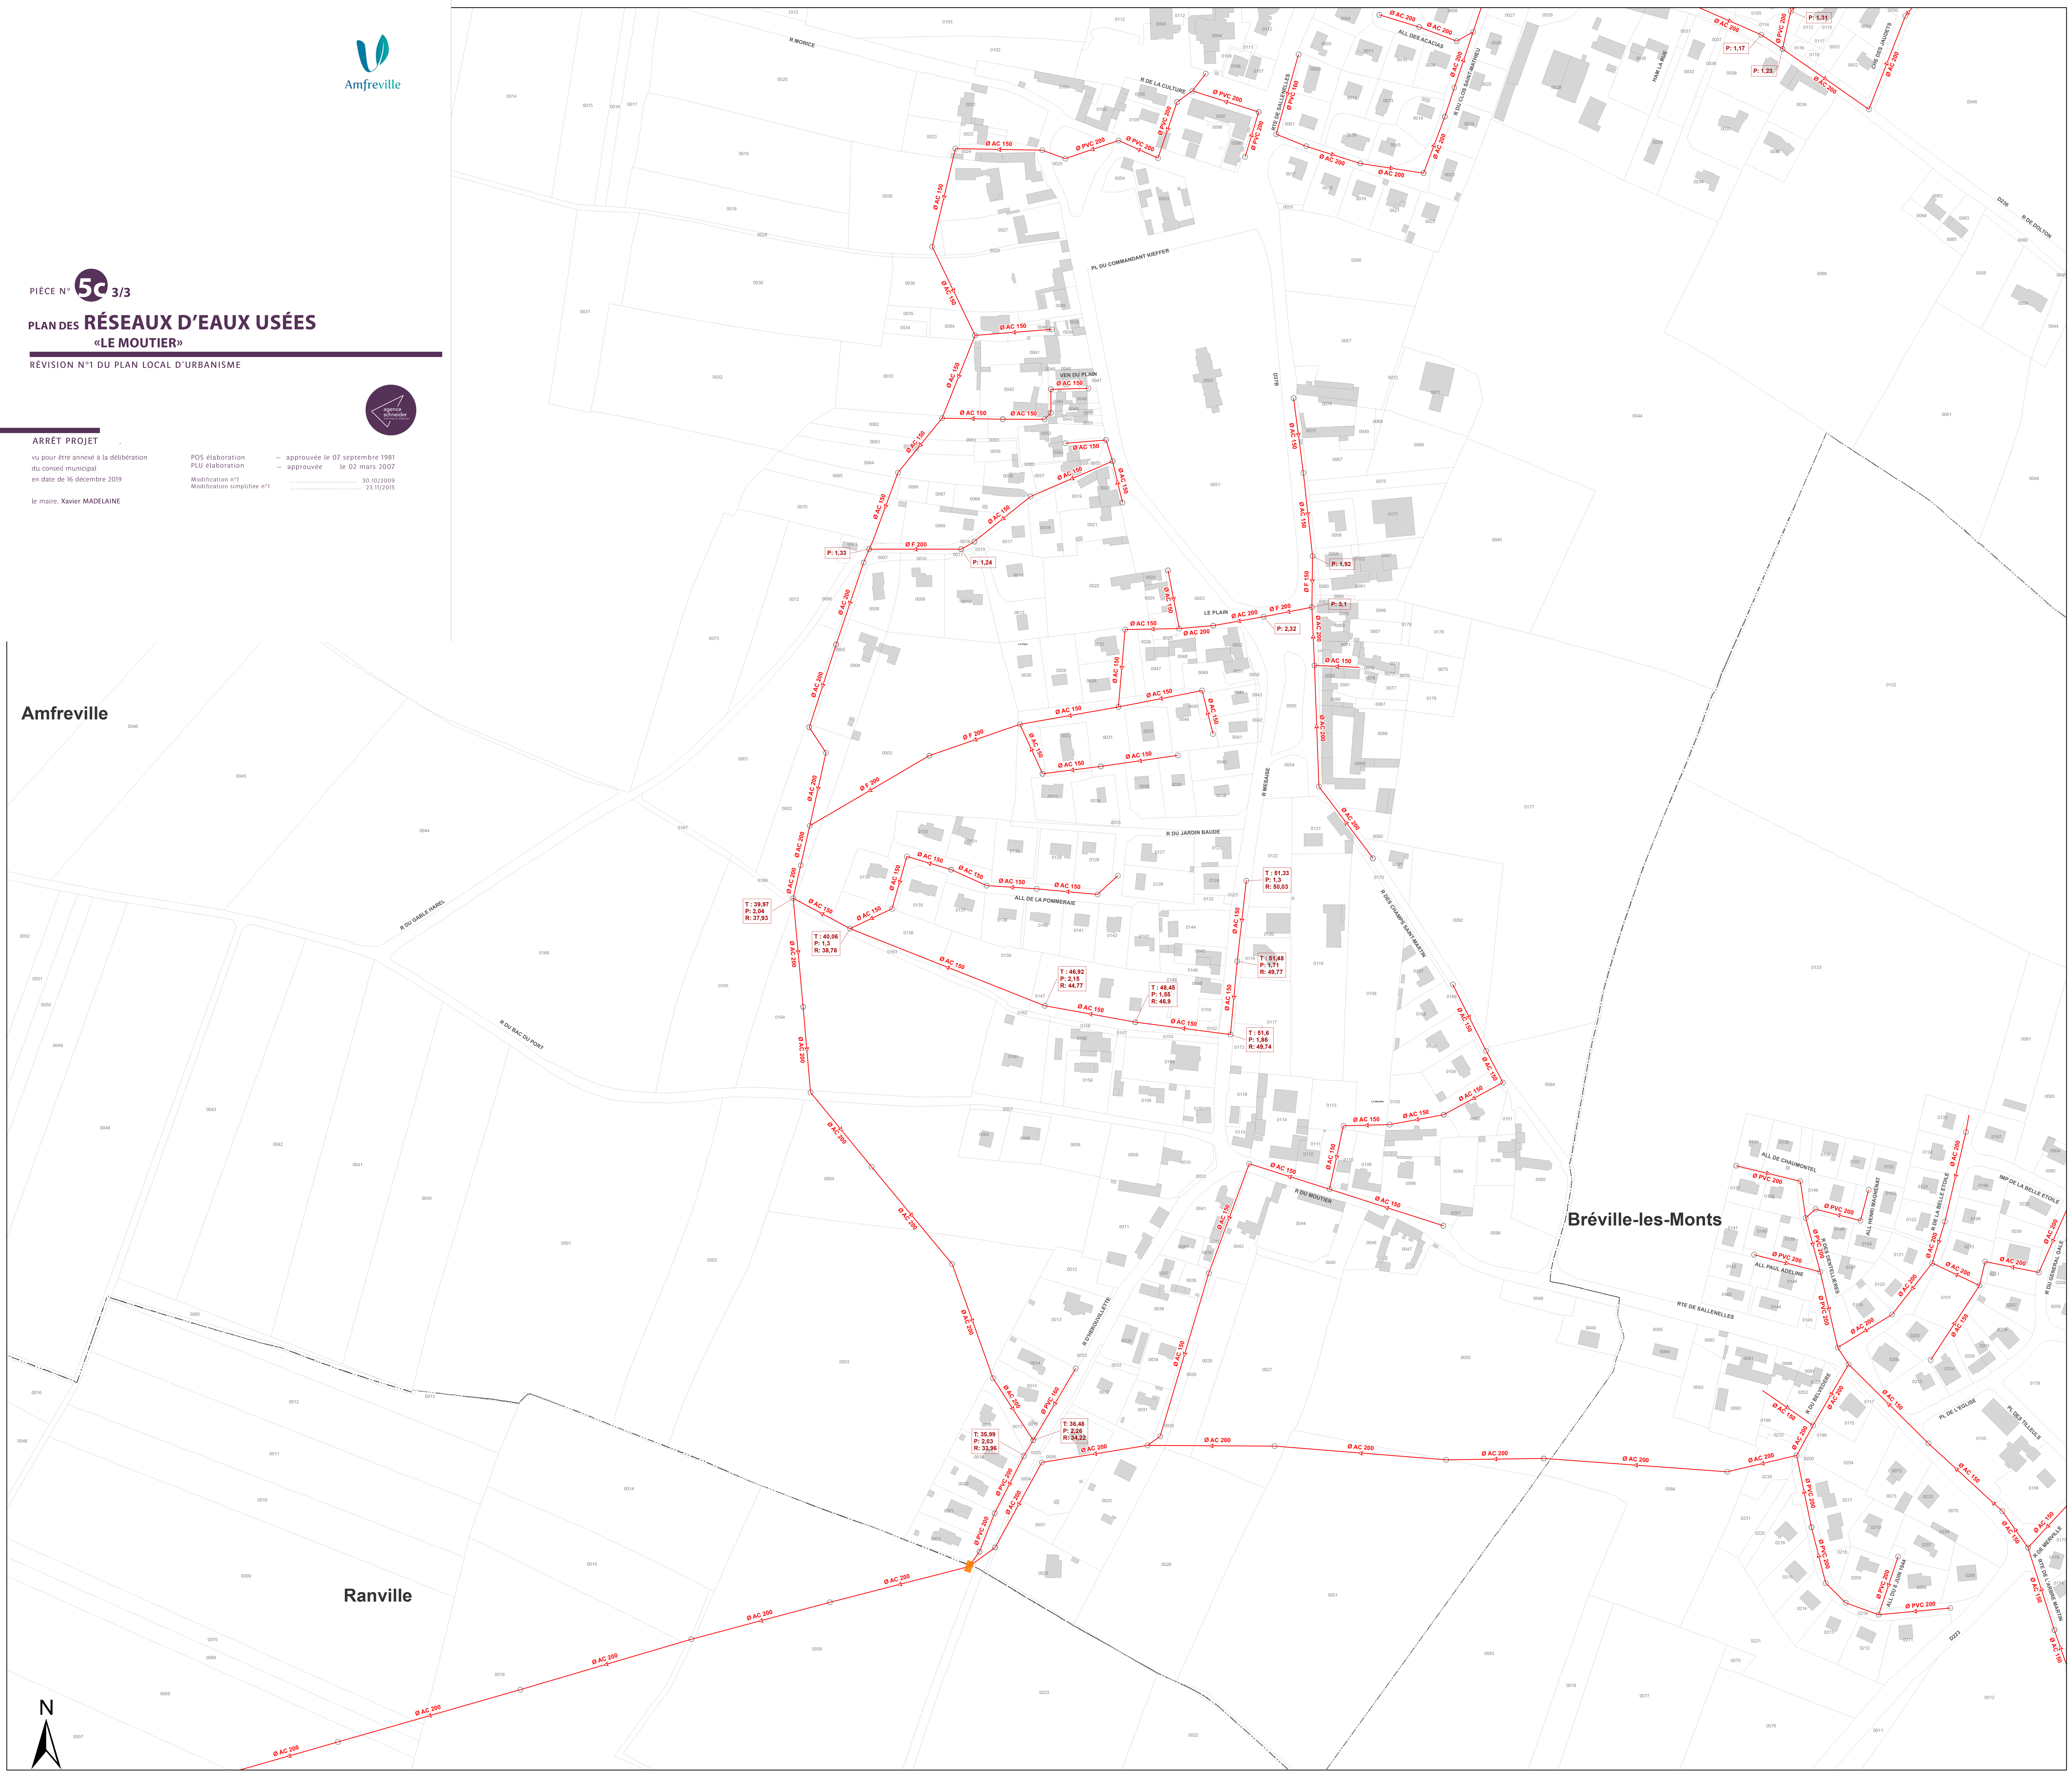

Légende

Réseaux

- Réseau EU
- Réseau EP
- Réseau UN
- Réseau de refoulement EU
- Réseau EU sous vide
- Réseau EU sous pression
- Réseau de refoulement EP
- Réseau EP sous vide
- Réseau EP sous pression
- Branchement EU
- Branchement EP
- Branchement UN
- Réseau inconnu
- Branchement inconnu

Ouvrages

- Dégrilleur
- Dessableur
- Station d'épuration
- Bassin de rétention
- Déversoir d'orage
- Poste de relevage

regards

- Rond visitable
- Carré visitable
- Grille carrée / rectangulaire
- Grille ronde
- Avaloir
- Avaloir à grille
- Tampon/avaloir
- Rond borgne
- Carré borgne
- Exutoire
- Boite de Branchement
- Vanne
- Ventouse
- Chasse
- Vidange
- Débitmètre
- Clapet

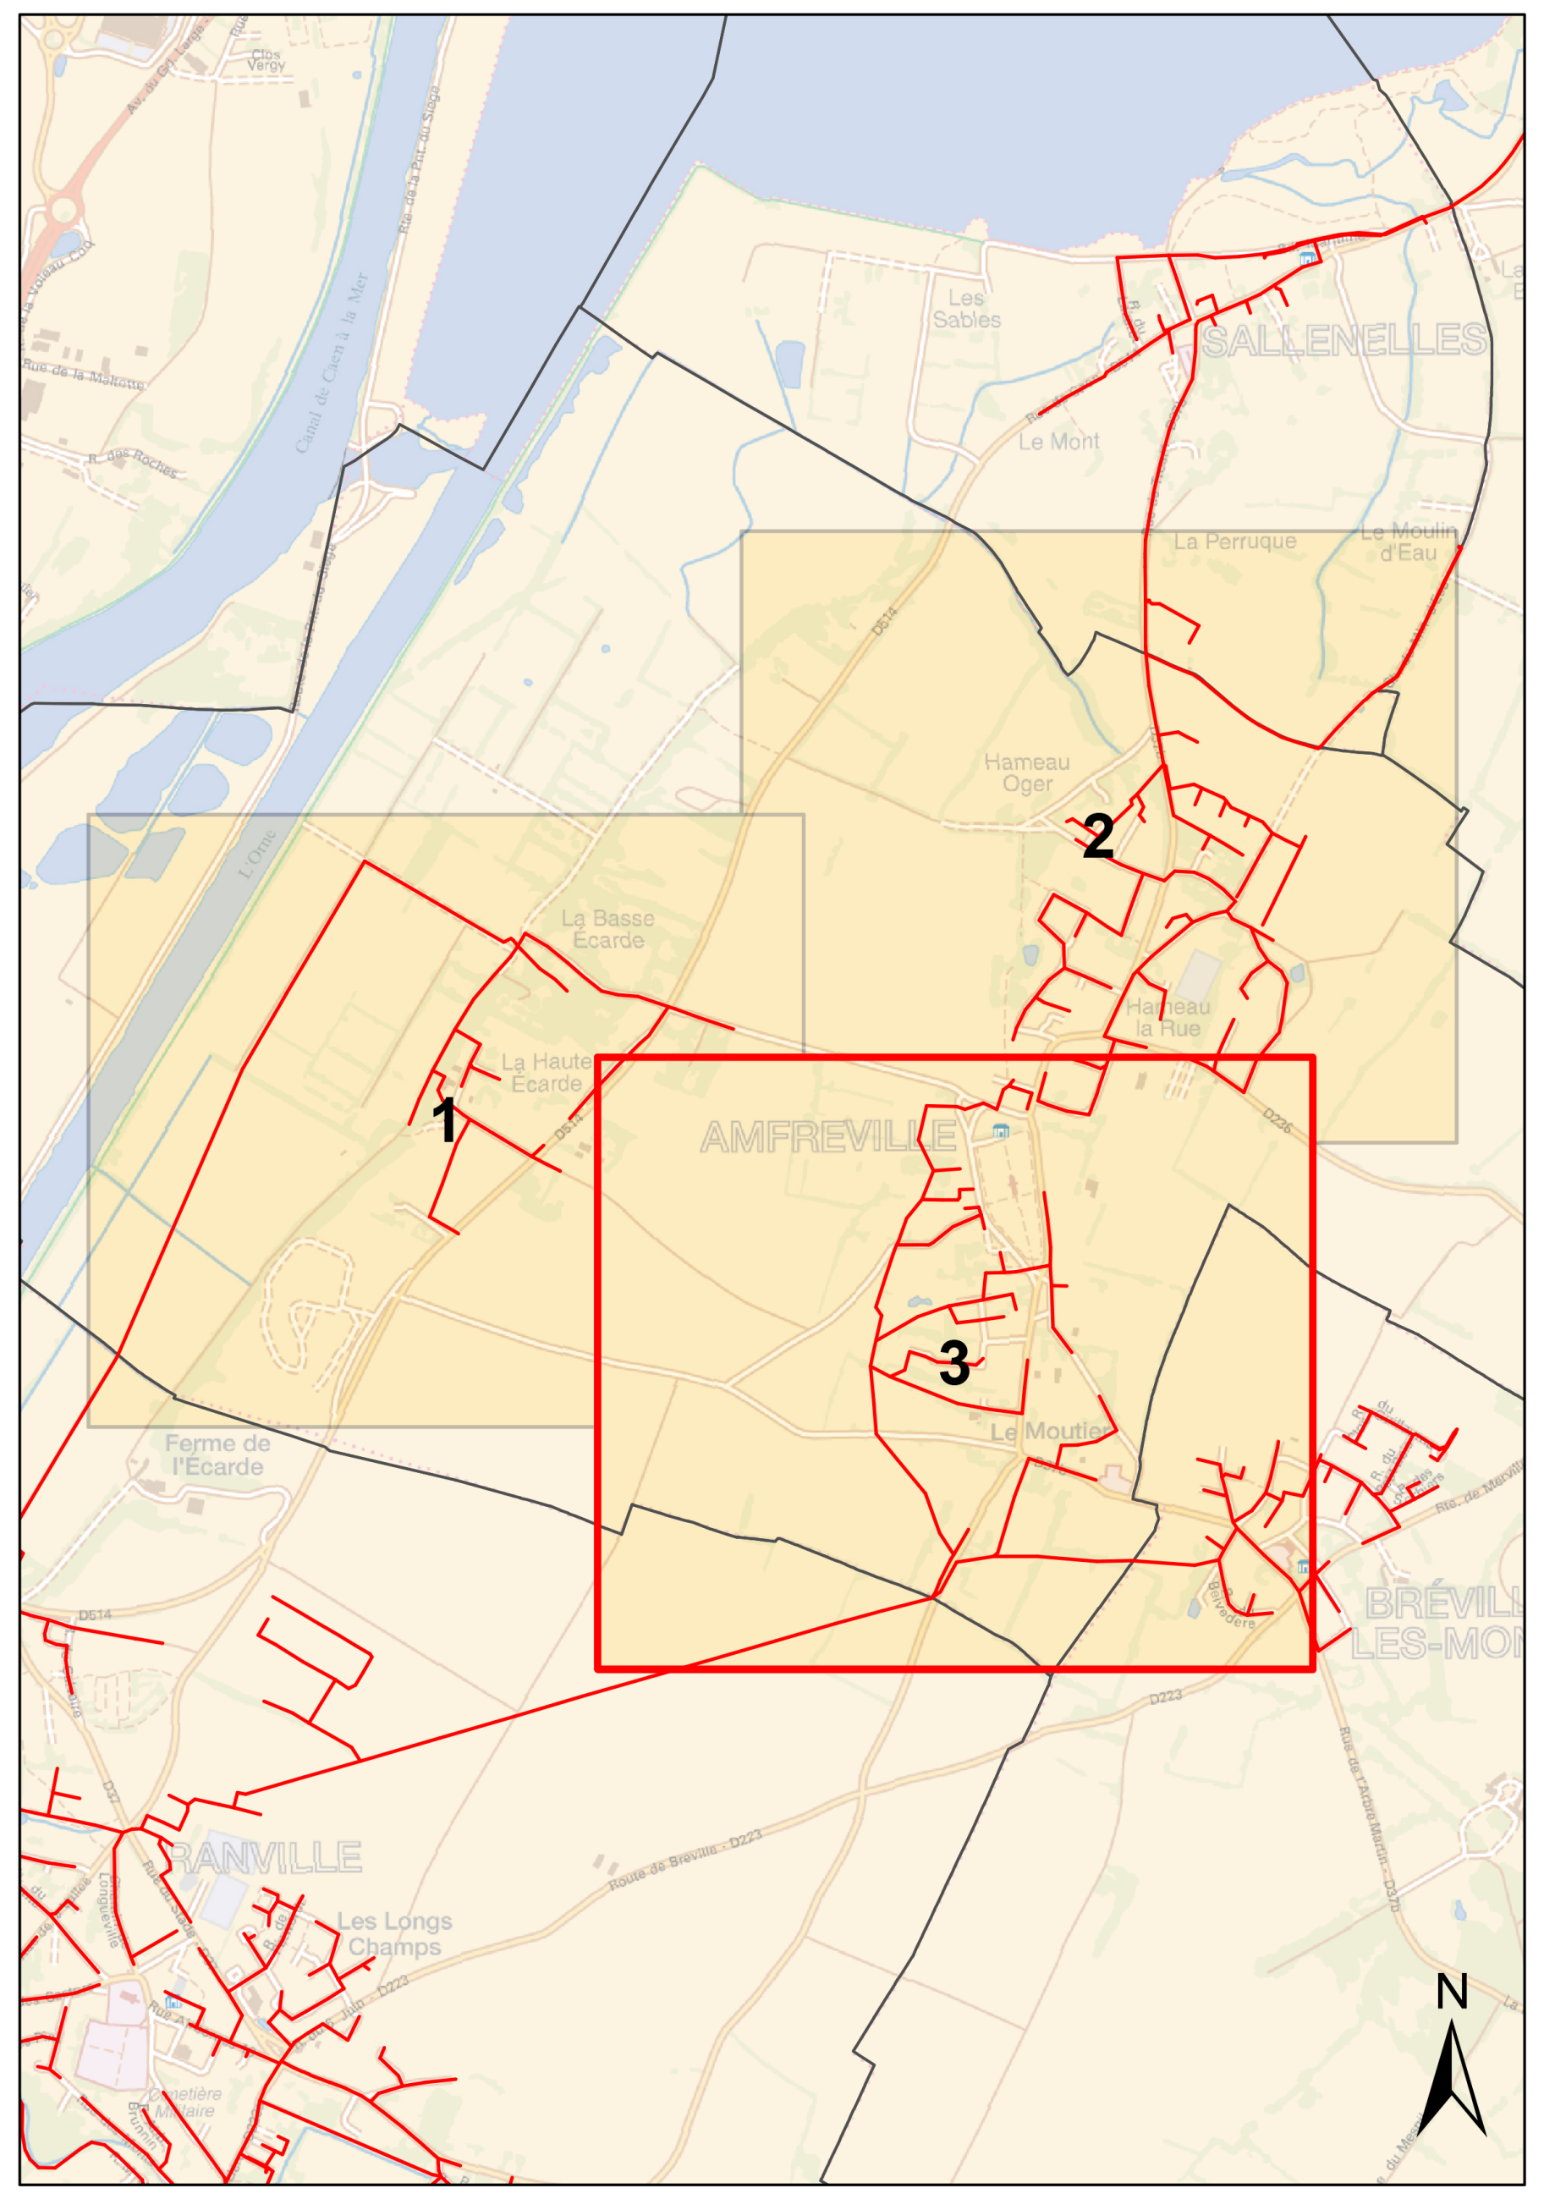

La position, la nature des canalisations, et la géométrie des fonds de plan sont données à titre indicatif. Elles n'engagent en aucun cas la responsabilité de la société émettrice du plan. Toute précision nécessaire sera confirmée par relevé de terrain ou sondage.
BD Parcellaire®, BD Adresse®, ©IGN - Reproduction interdite - Licence n° 2008CUI-ENT0432 acquise au titre du contrat n°9783 signé le 03/06/2008

Département du Calvados

SIVOM RIVE DROITE DE L'ORNE
Commune d'Amfreville
"Le Moutier"

Plan n° : 9622-03-A-103

Echelle : 1:1 500

Cartographe: M. FONTAINE

Date: 06/10/2016

Réseau d'Assainissement

Planche 3/3

CPO Marne La Vallée
8,bld Michael Faraday
CS30560
77716 Serris - Marne La Vallée
Cedex 4